


PRZEKRÓJ C-C
SKALA 1:50

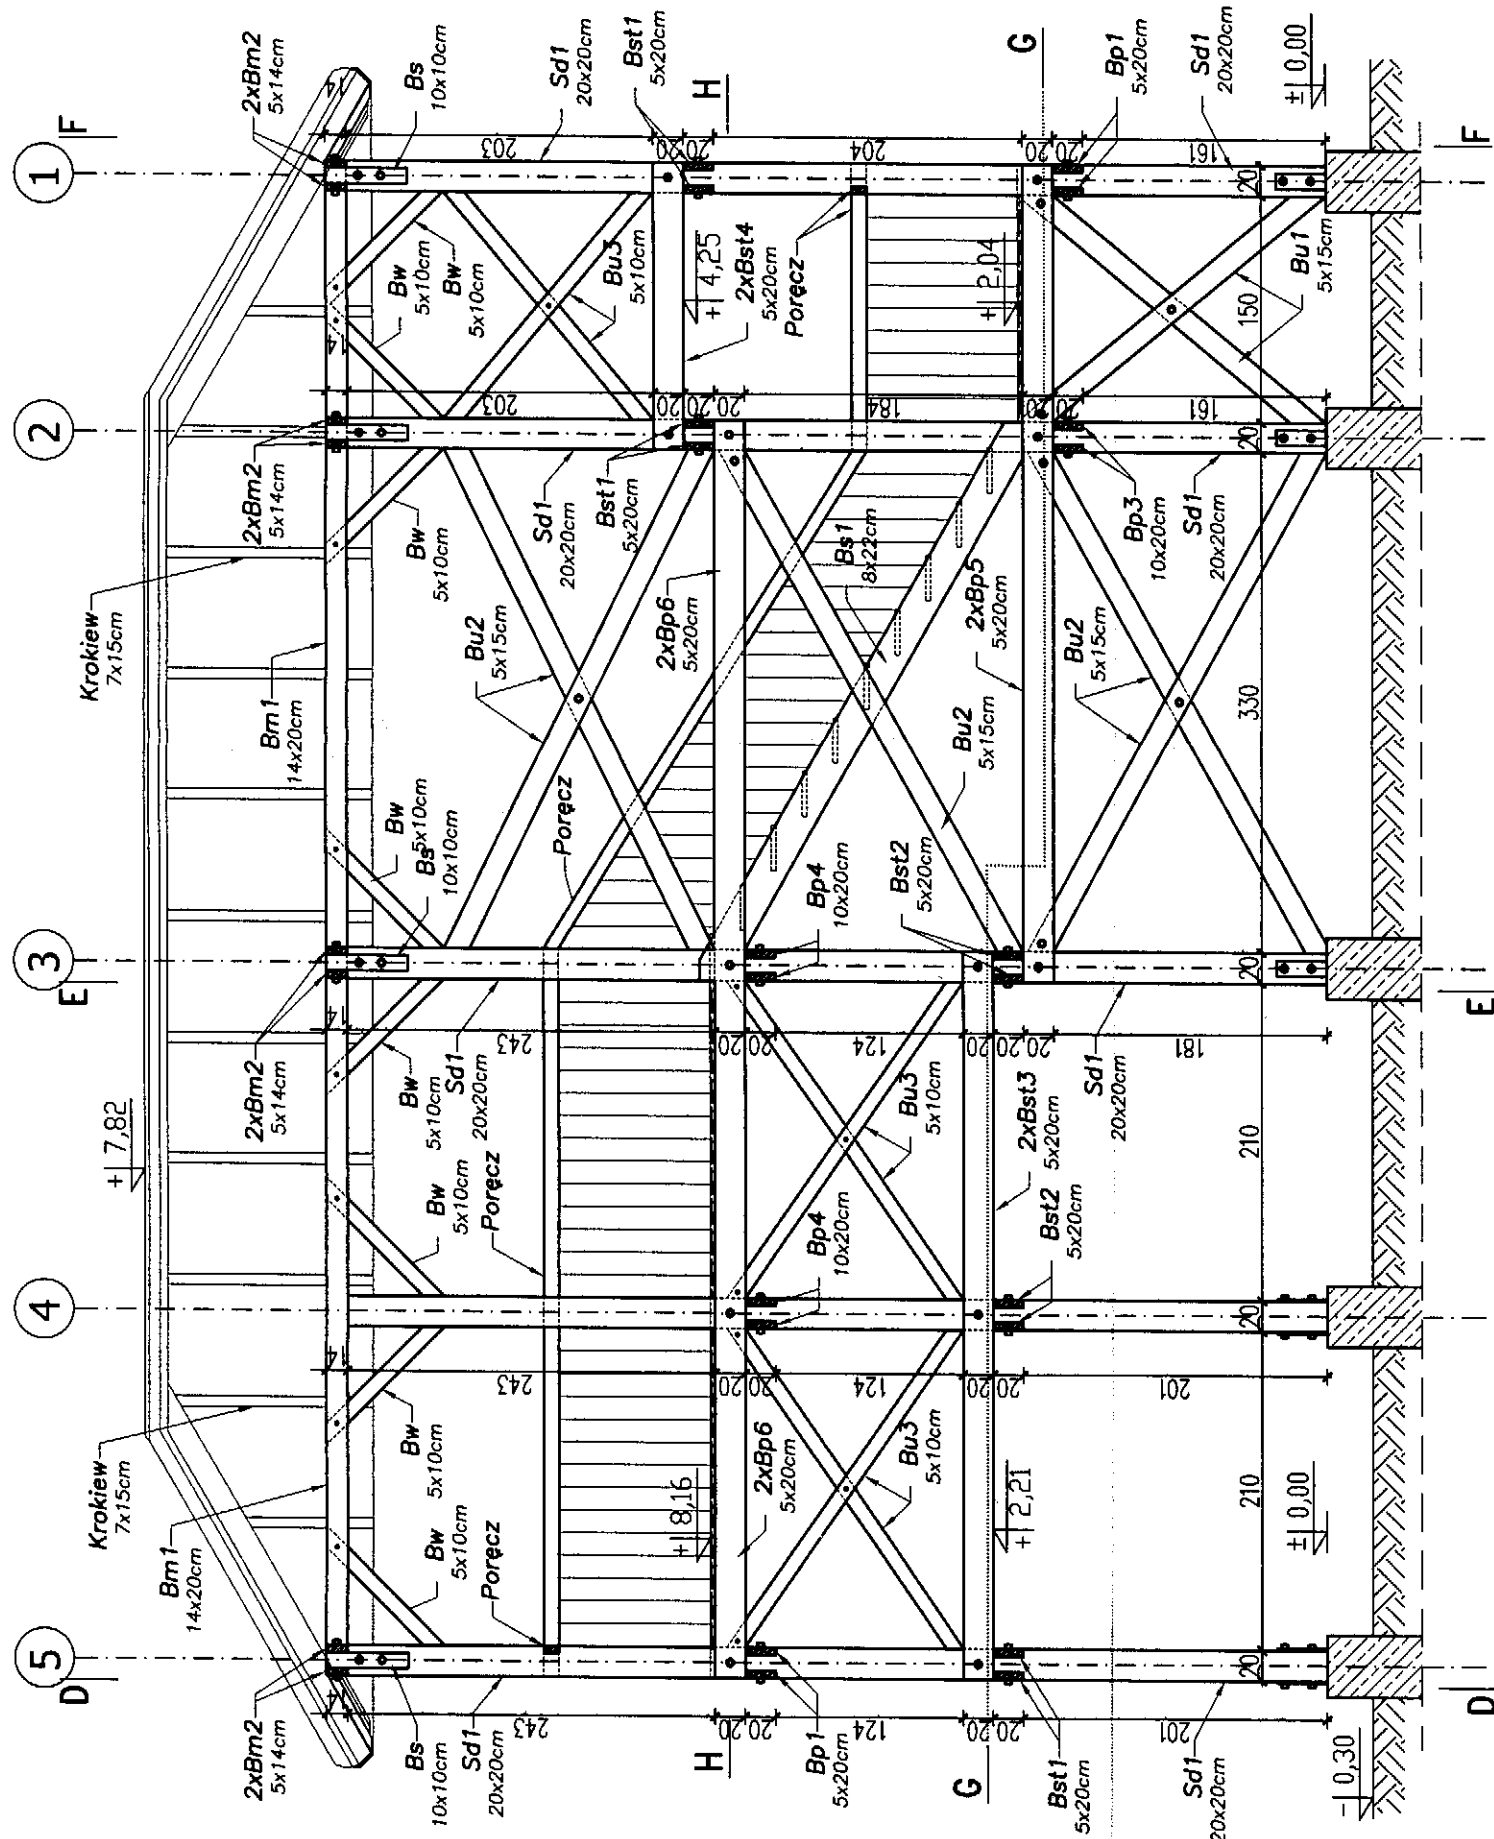

WIEŻA WIDOKOWA. PRZEKRÓJ C-C	
Temat:	PROJEKT P.N. „NAREWKA - RZĘKA ŻYCIA”
Obiekt:	PROJEKT KONSTRUKCYJNO-BUDOWLANY WIEŻY WIDOKOWEJ NR 1.
Adres budowy:	17-230 Białowieża, ul. Wąskiewiczza 2, Nr ewid. działki: 889/3.
Inwestor:	GMINA BIAŁOWIEŻA 17-230 BIAŁOWIEŻA, UL. SPORTOWA 1
Opracowanie:	Pracownia Projektowania Architektury i Form Użytkowych, ul. Głucha 8, 17-200 Hajnówka, BIURO: ul. Ks. J. Wierzbiewskiego 30 lok. 12, 17-200 Hajnówka
Konstrukcja:	mgr inż. Dariusz Kłuk upr. bud. PDU0001/POC0004
Współpraca:	mgr inż. Tomasz Kalinowski
Skala 1:50	
Rys. K-05	