


PRZEKRÓJ E-E SKALA 1:50

STAROSTWO POWIATOWE
w HAJNÓWCE
WYDZIAŁ ARCHITEKTURY I BUDOWNICTWA
17-200 Hajnówka, ul. A. Zina
tel. (085) 682 53 70, 682 70 50 fax (085) 682 12 70

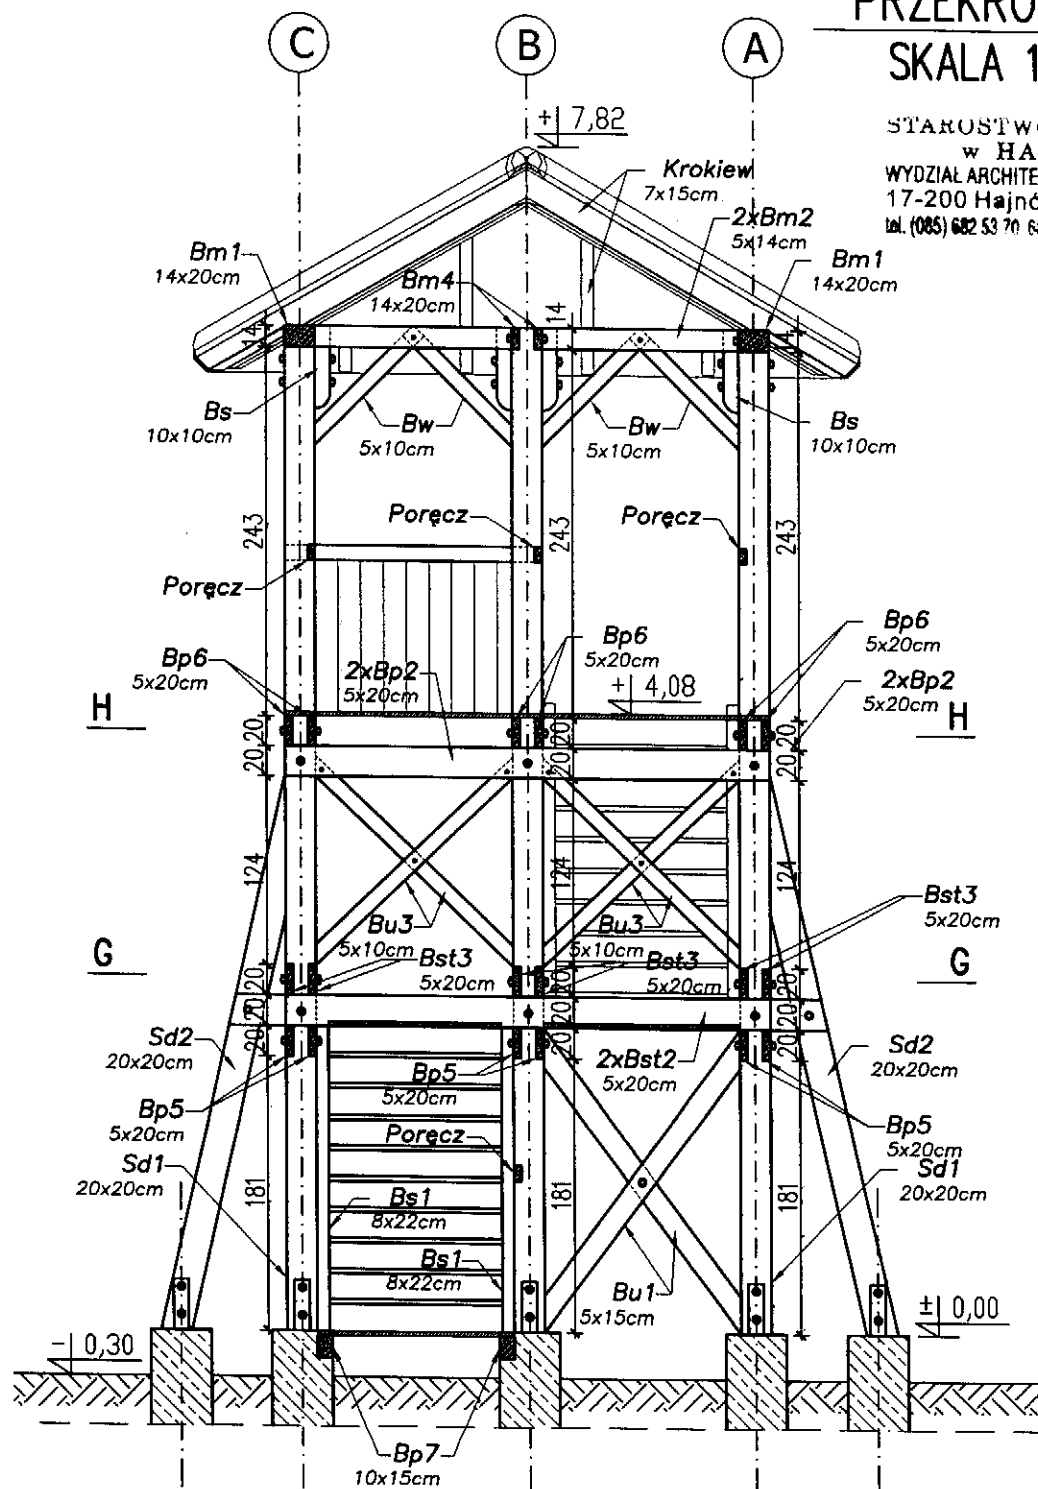

WIEŻA WIDOKOWA. PRZEKRÓJ E-E			
Temat:	PROJEKT P.N. „NAREWKA - RZĘKA ŻYCIA”		
Obiekt:	PROJEKT KONSTRUKCYJNO-BUDOWLANY WIEŻY WIDOKOWEJ NR 1.		
Adres budowy:	17-230 Białowieża, ul. Waszkiewicza 2, Nr ewid. działki: 889/3.		
Inwestor:	GMINA BIAŁOWIEŻA 17-230 BIAŁOWIEŻA, UL. SPORTOWA 1		
Opracowanie:	Pracownia Projektowania Architektury i Form Użytkowych, ul. Cicha 8, 17-200 Hajnówka, BIURO: ul. Ks. I. Wierobieja 30 lok. 12, 17-200 Hajnówka		
Konstrukcja:	mgr inż. Dariusz Kiluk upr. bud. PDL/0001/P00K/04		Skala 1:50
Współpraca:	mgr inż. Tomasz Kalinowski		Rys. K-07