


PRZEKRÓJ G-G SKALA 1:50

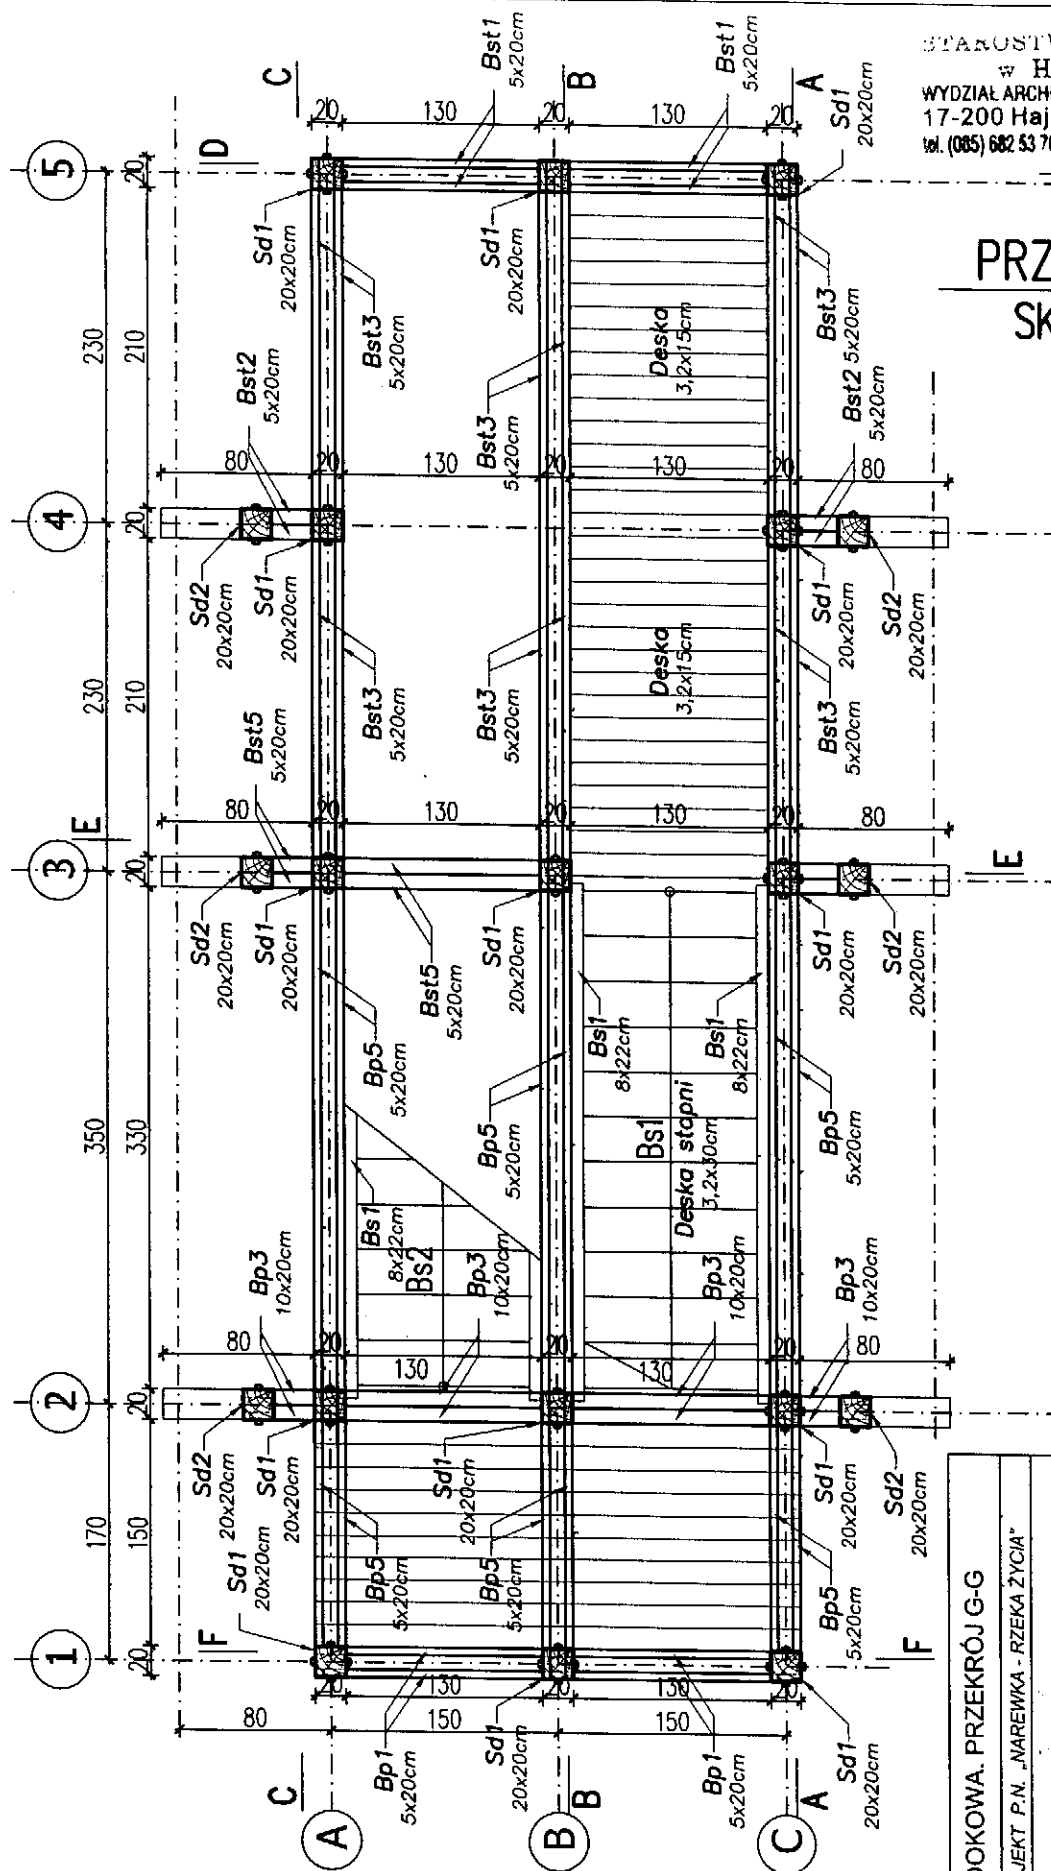

WIEŻA WIDOKOWA. PRZEKRÓJ G-G

Temat:	PROJEKT P.N. „NAREWKI - RZĘKA ŻYCIA”
Objekt:	PROJEKT KONSTRUKCYJNO-BUDOWLANY WIEŻY WIDOKOWEJ NR 1.
Adres budowy:	17-230 Białowieża, ul. Waszkiewicz 2, Nr ewid. działki: 889/3.
Inwestor:	GMINA BIAŁOWIEŻA 17-230 BIAŁOWIEŻA, UL. SPORTOWA 1
Opracowanie:	Pracownia Projektowania Architektury i Form Użytkowych, ul. Cicha 8, 17-200 Hajnówka, BIURO: ul. Ks. J. Wierzbiewskiego 30 lok. 12, 17-200 Hajnówka
Konstrukcja:	mgr inż. Dariusz Kiliński upr. bud. PDU00001/P00K/04
Współpraca:	mgr inż. Tomasz Kalinowski
	Rys. K-09