


PRZEKRÓJ B-B

SKALA 1:50

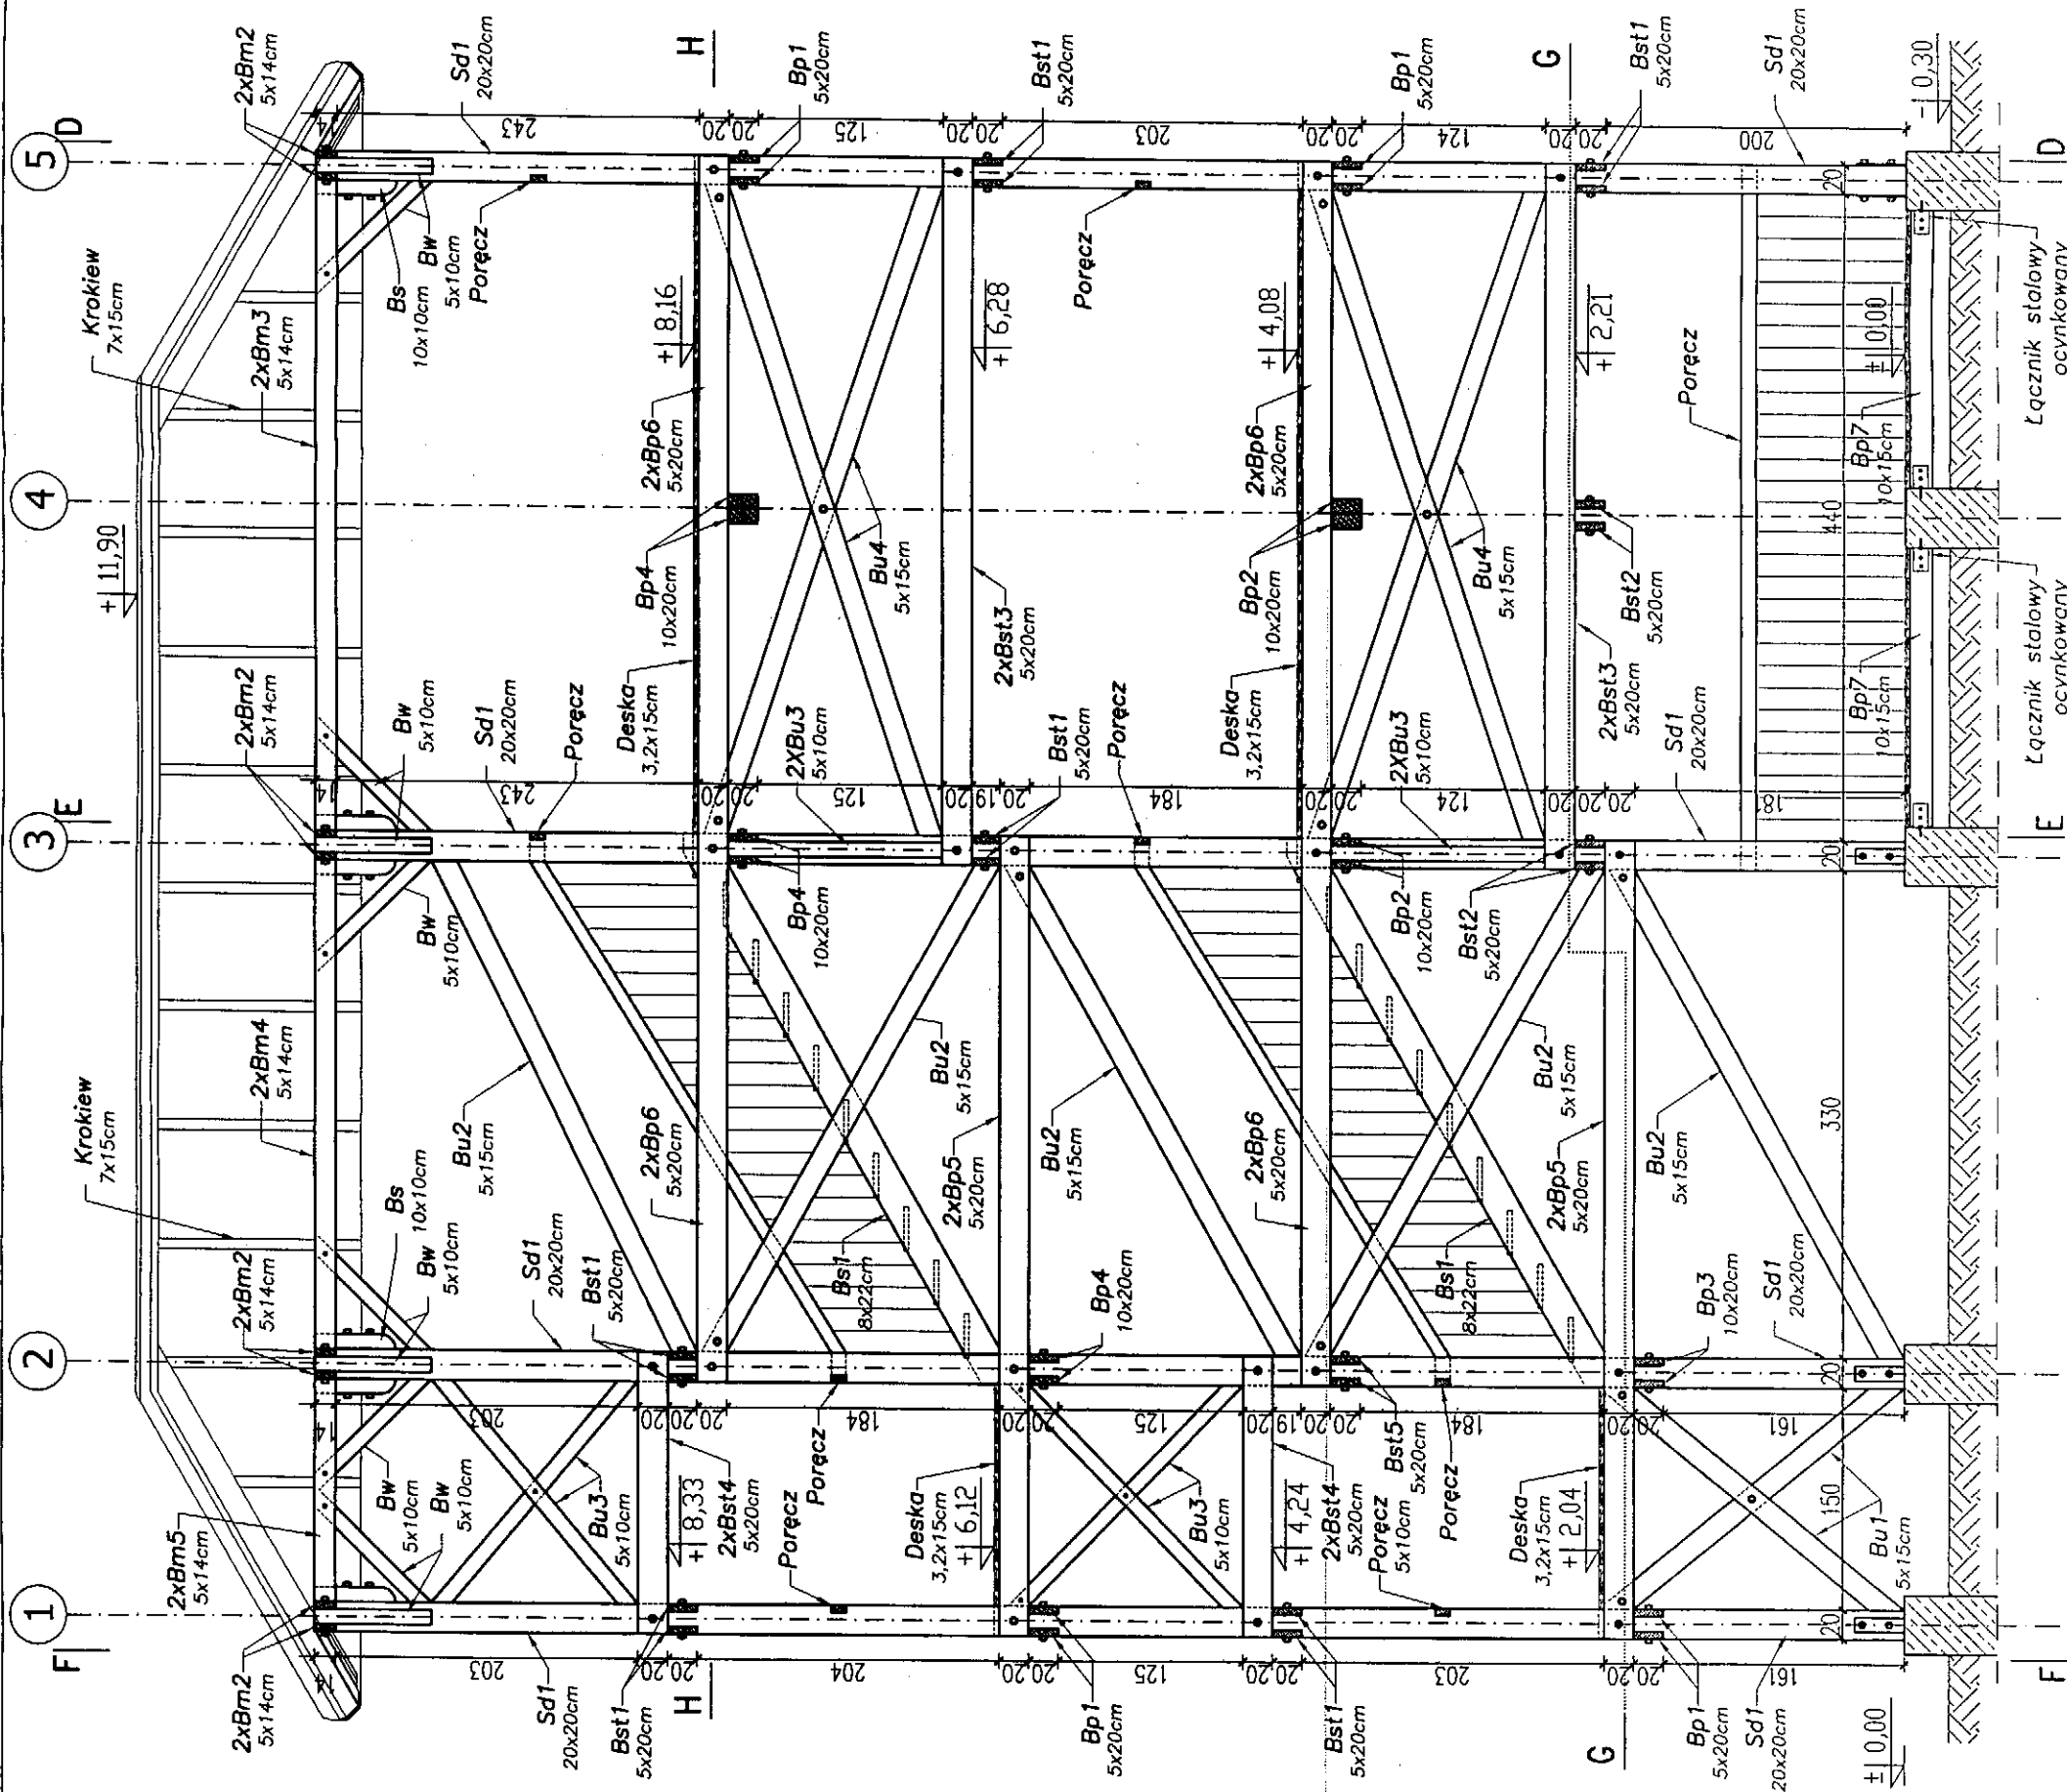

WIEŻA WIDOKOWA. PRZEKRÓJ B-B	
Temat:	PROJEKT P.M. „NAREWKA - RZĘKA ŻYCIA”
Objekt:	PROJEKT KONSTRUKCYJNO-BUDOWLANY WIEŻY WIDOKOWEJ NR 2.
Adres budowy:	17-230 Białowieża, ul. Mostowa, Nr ewid. działki: 372.
Inwestor:	GINA BIAŁOWIEŻA 17-230 BIAŁOWIEŻA, UL. SPORTOWA 1
Opracowanie:	Pracownia Projektowania Architektury i Form Użytkowych, ul. Cicha 8, 17-200 Hajnówka, BIURO, ul. Ks. J. Wierzbę 30 lok. 12, 17-200 Hajnówka
Konstrukcja:	mgr inż. Dariusz Kruk upr. bud. PDL/0001/POK/001
Współpraca:	mgr inż. Tomasz Kalinowski
	Skala 1:50
	Rys. K-04