


STATYSTYKA POWIATOWA
W HAJNÓWCE
WYDZIAŁ ARCHITEKTURY I BUDOWNICTWA
17-200 Hajnówka, ul. A. Zima
tel. (085) 682 53 70, 682 30 50, fax (085) 682 30 50

PRZEKRÓJ C-C

SKALA 1:50

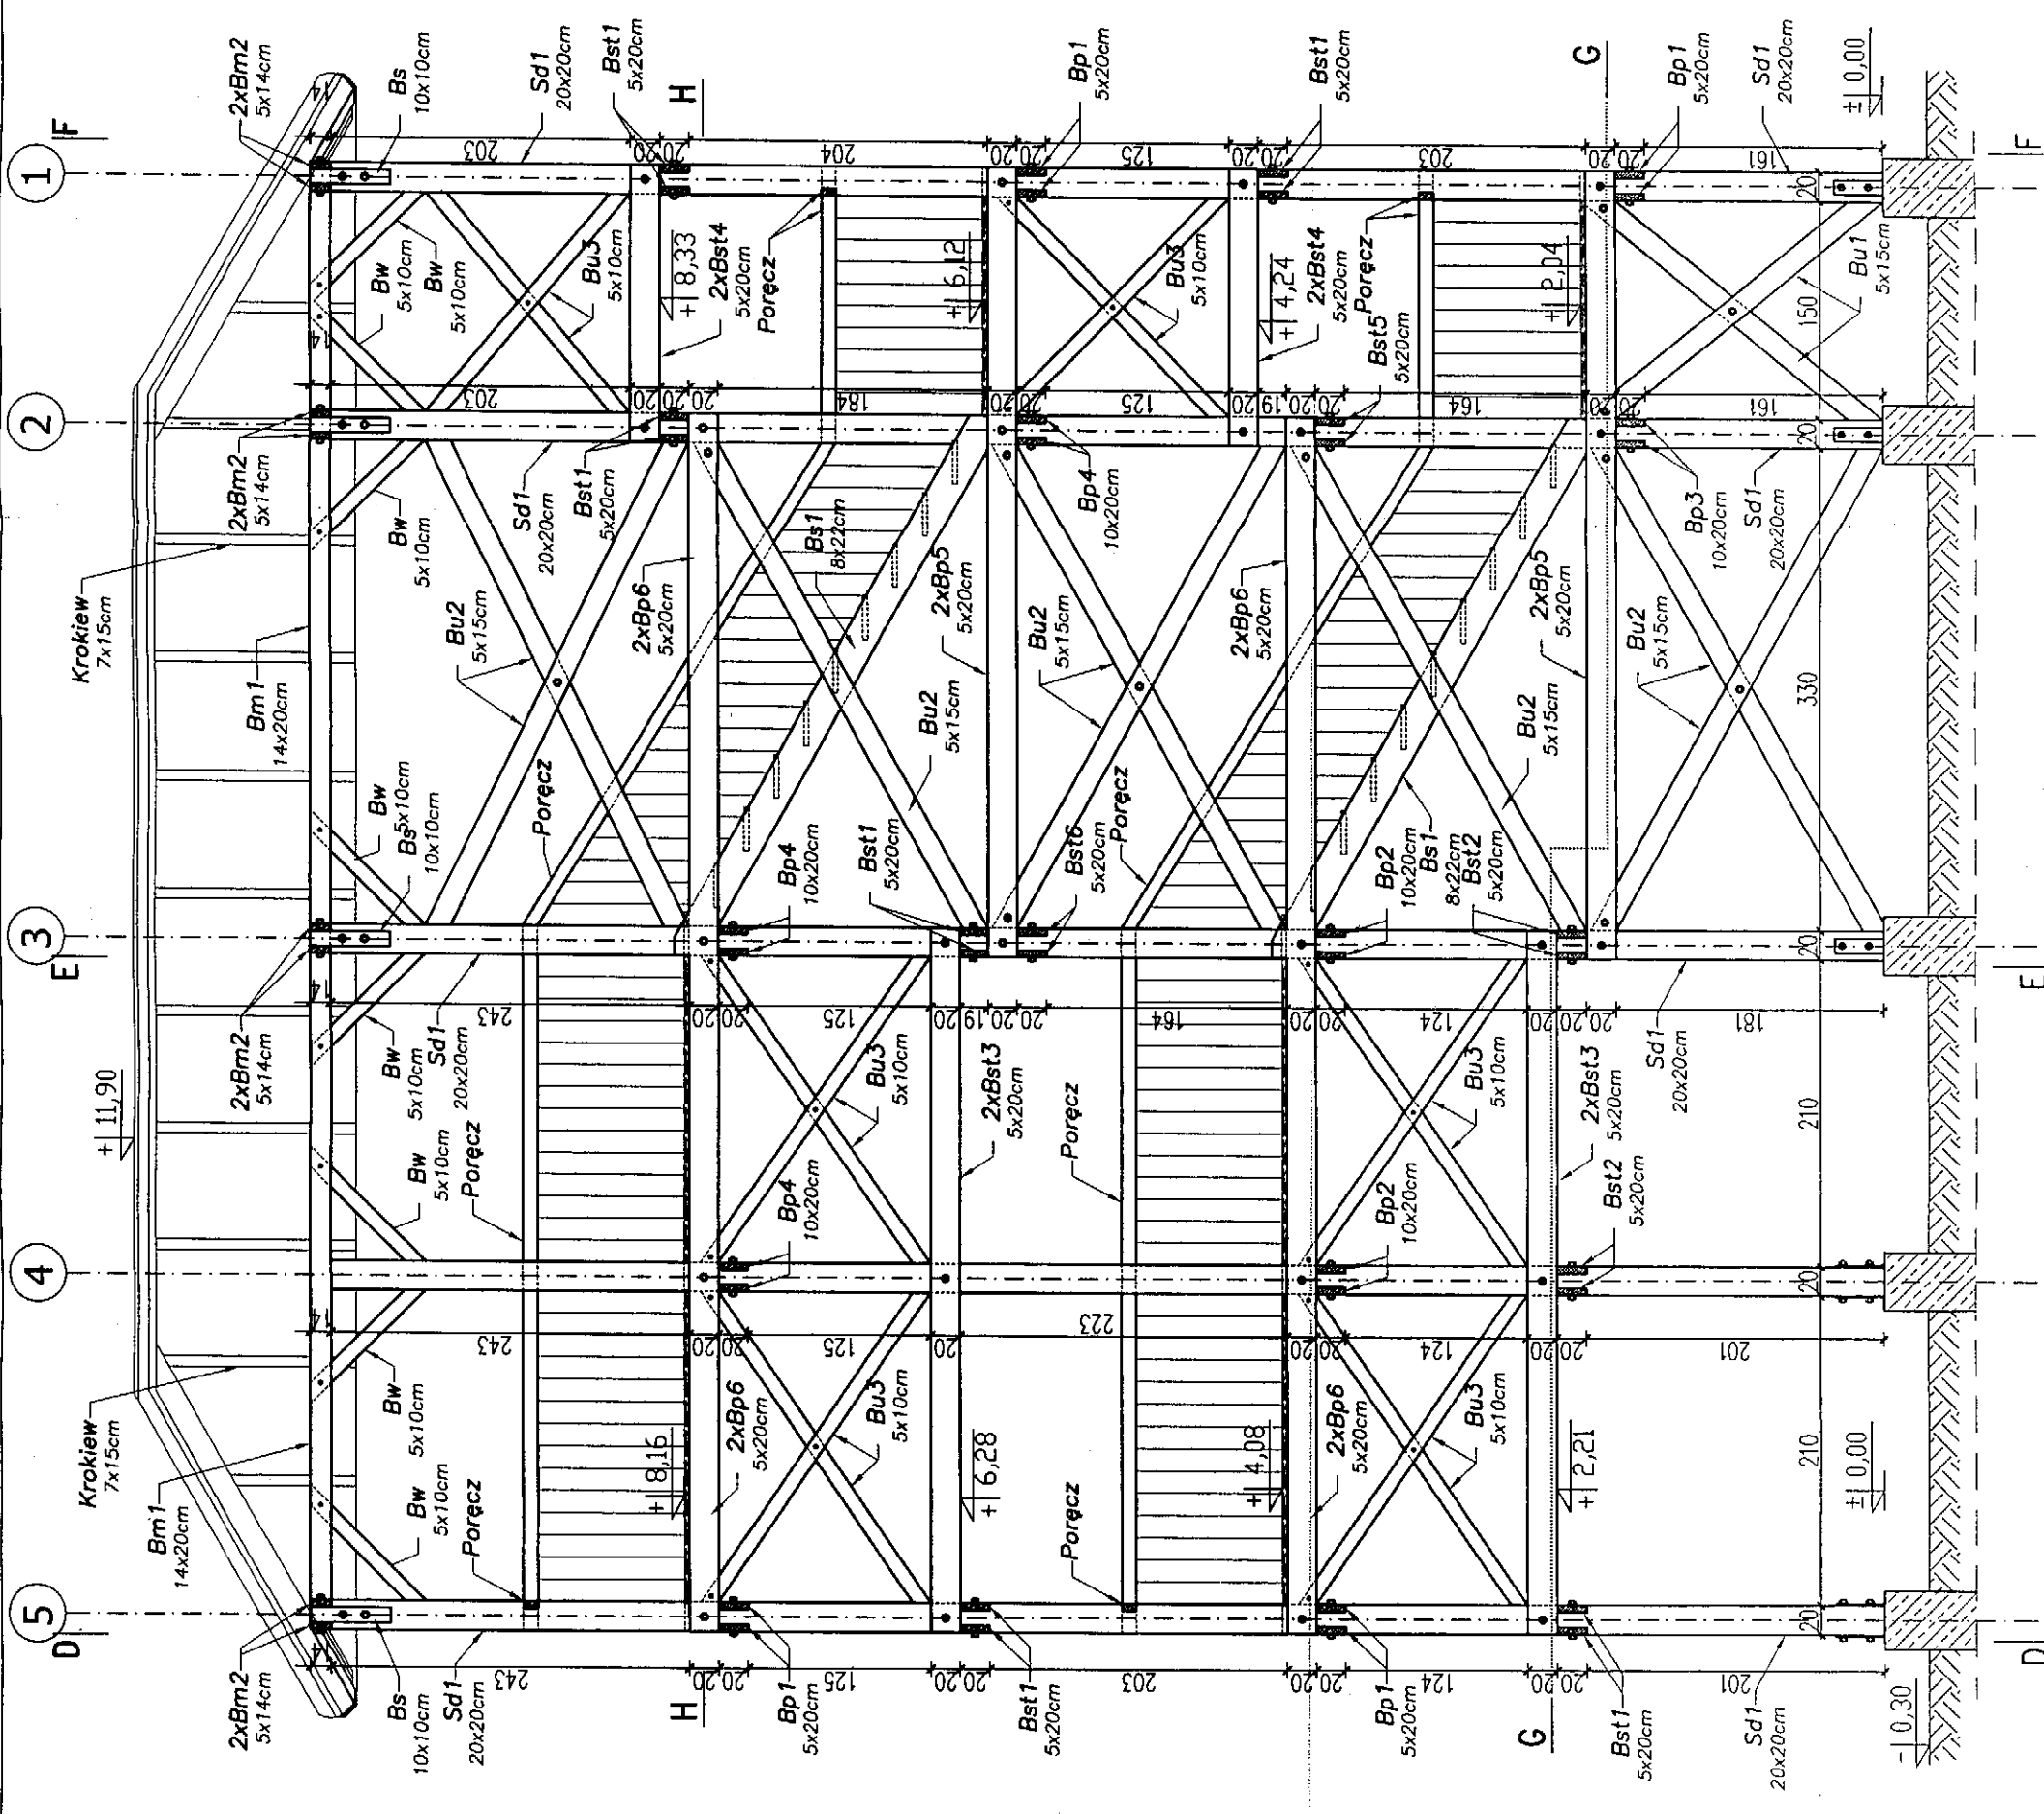

WIEŻA WIDOKOWA. PRZEKRÓJ C-C	
Temat:	PROJEKT P.N. NAREWKA - RZĘKA ŻYCIA
Obiekt:	PROJEKT KONSTRUKCYJNO-BUDOWLANY WIEŻY WIDOKOWEJ NR 2.
Adres budowy:	17-230 Białowieża, ul. Mostowa, Nr ewid. działki: 372.
Inwestor:	GMINA BIAŁOWIEŻA
Opracowanie:	17-230 BIAŁOWIEŻA, UL. SPORTOWA 1 Pracownia Projektowania Architektury i Form Użytkowych, ul. Cicha 8, 17-200 Hajnówka, BIURO, ul. Ks. J. Wierzbickiego 30, lok. 12, 17-200 Hajnówka
Konstrukcja:	mgr inż. Dariusz Kiliński upr. bud. POL/0001/POOK/04
Współpraca:	mgr inż. Tomasz Kalinowski
Skala 1:50	
Rys. K-05	