


PRZEKRÓJ H-H

SKALA 1:50

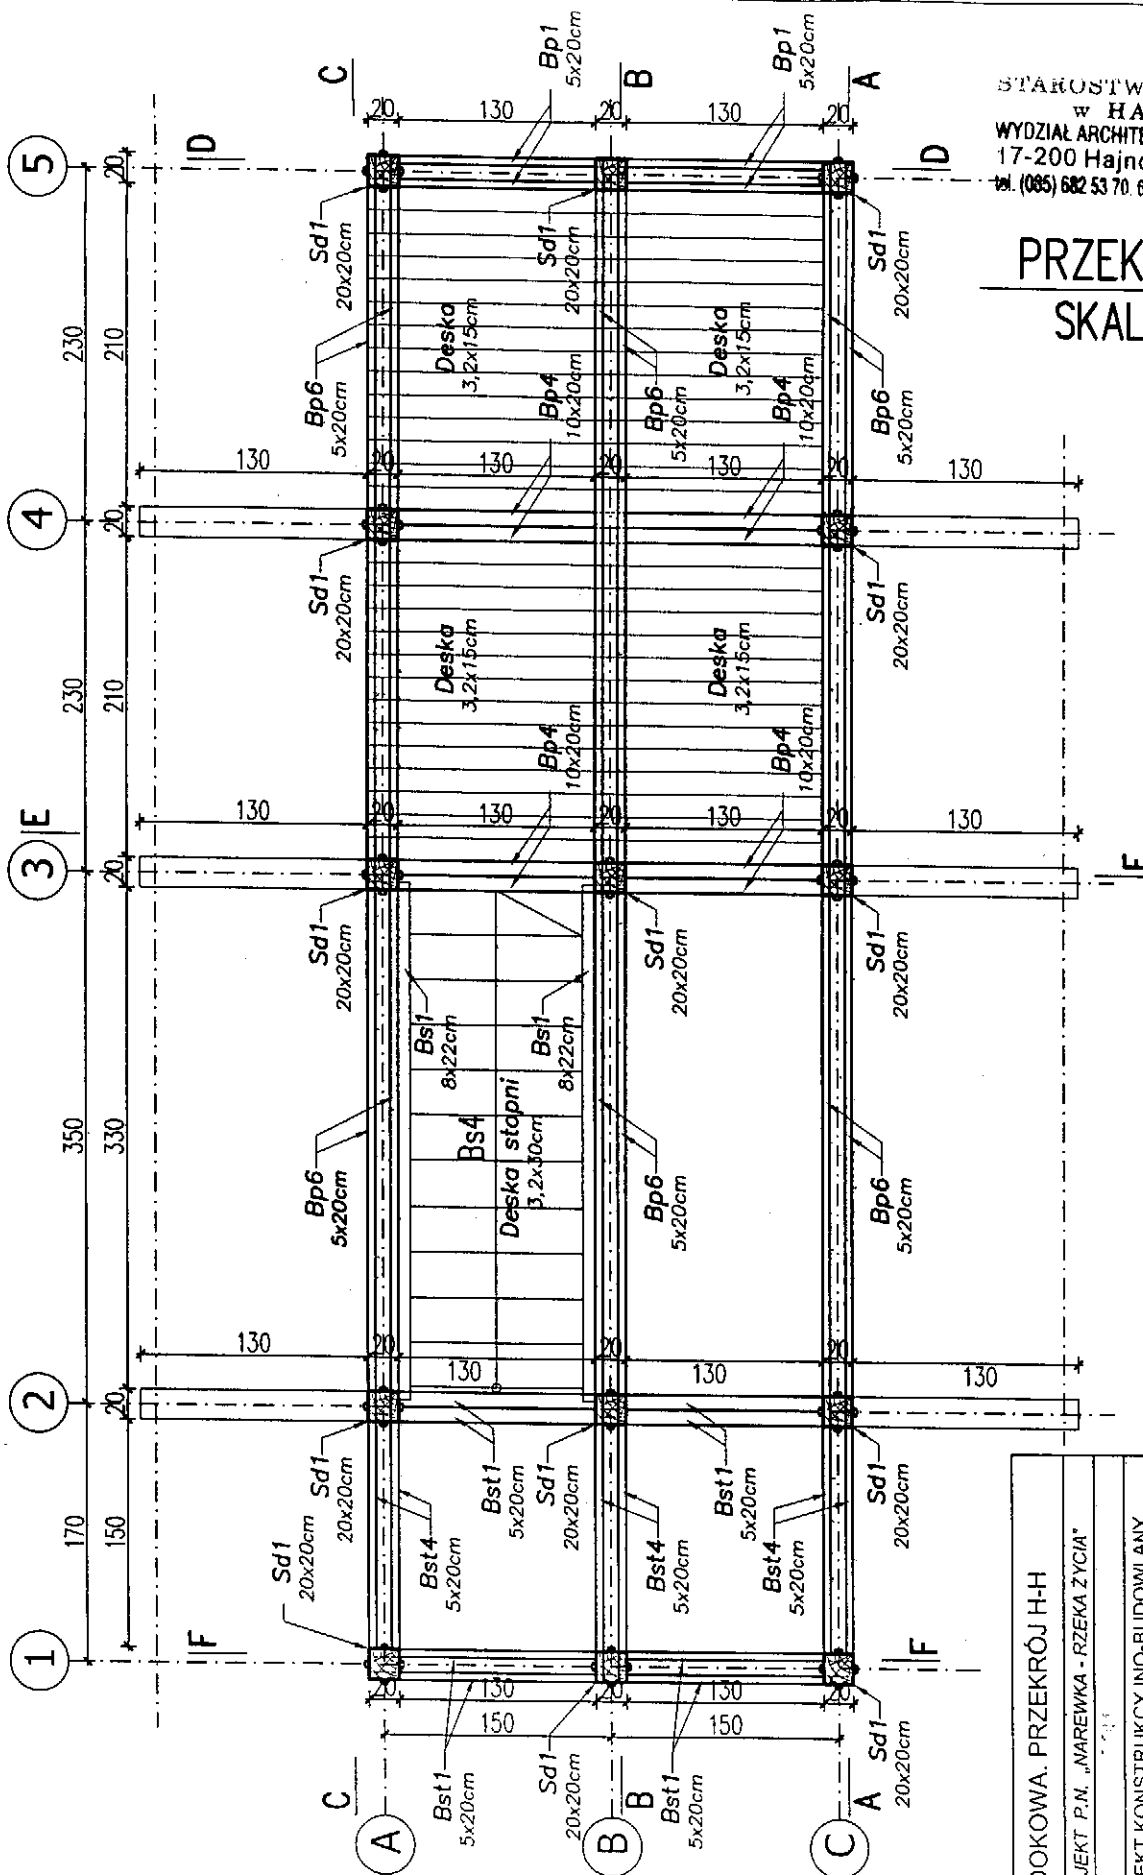

WIEŻA WIDOKOWA. PRZEKRÓJ H-H

Temat:	PROJEKT P.N. „NAREWKA - RZĘKA ŻYCIA”
Obiekt:	PROJEKT KONSTRUKCYJNO-BUDOWLANY WIEŻY WIDOKOWEJ NR 2.
Adres budowy:	17-230 Białowieża, ul. Mostowa, Nr ewid. działki: 372.
Inwestor:	GMINA BIAŁOWIEŻA 17-230 BIAŁOWIEŻA, UL. SPORTOWA 1
Opracowanie:	Pracownia Projektowania Architektury i Form Użytkowych, ul. Cicha 8, 17-200 Hajnówka, BIURO: ul. Ks. i Wierzbicka 30 lok. 12, 17-200 Hajnówka
Konstrukcja:	mgr inż. Dariusz Kłuk upr.bud. PDL/0001/P00K/004
Współpraca:	mgr inż. Tomasz Kąkolowski
Skala:	Skala 1:50
Rysunek:	Rys. K-10