


PRZĘKRÓJ A-A  
SKALA 1:50

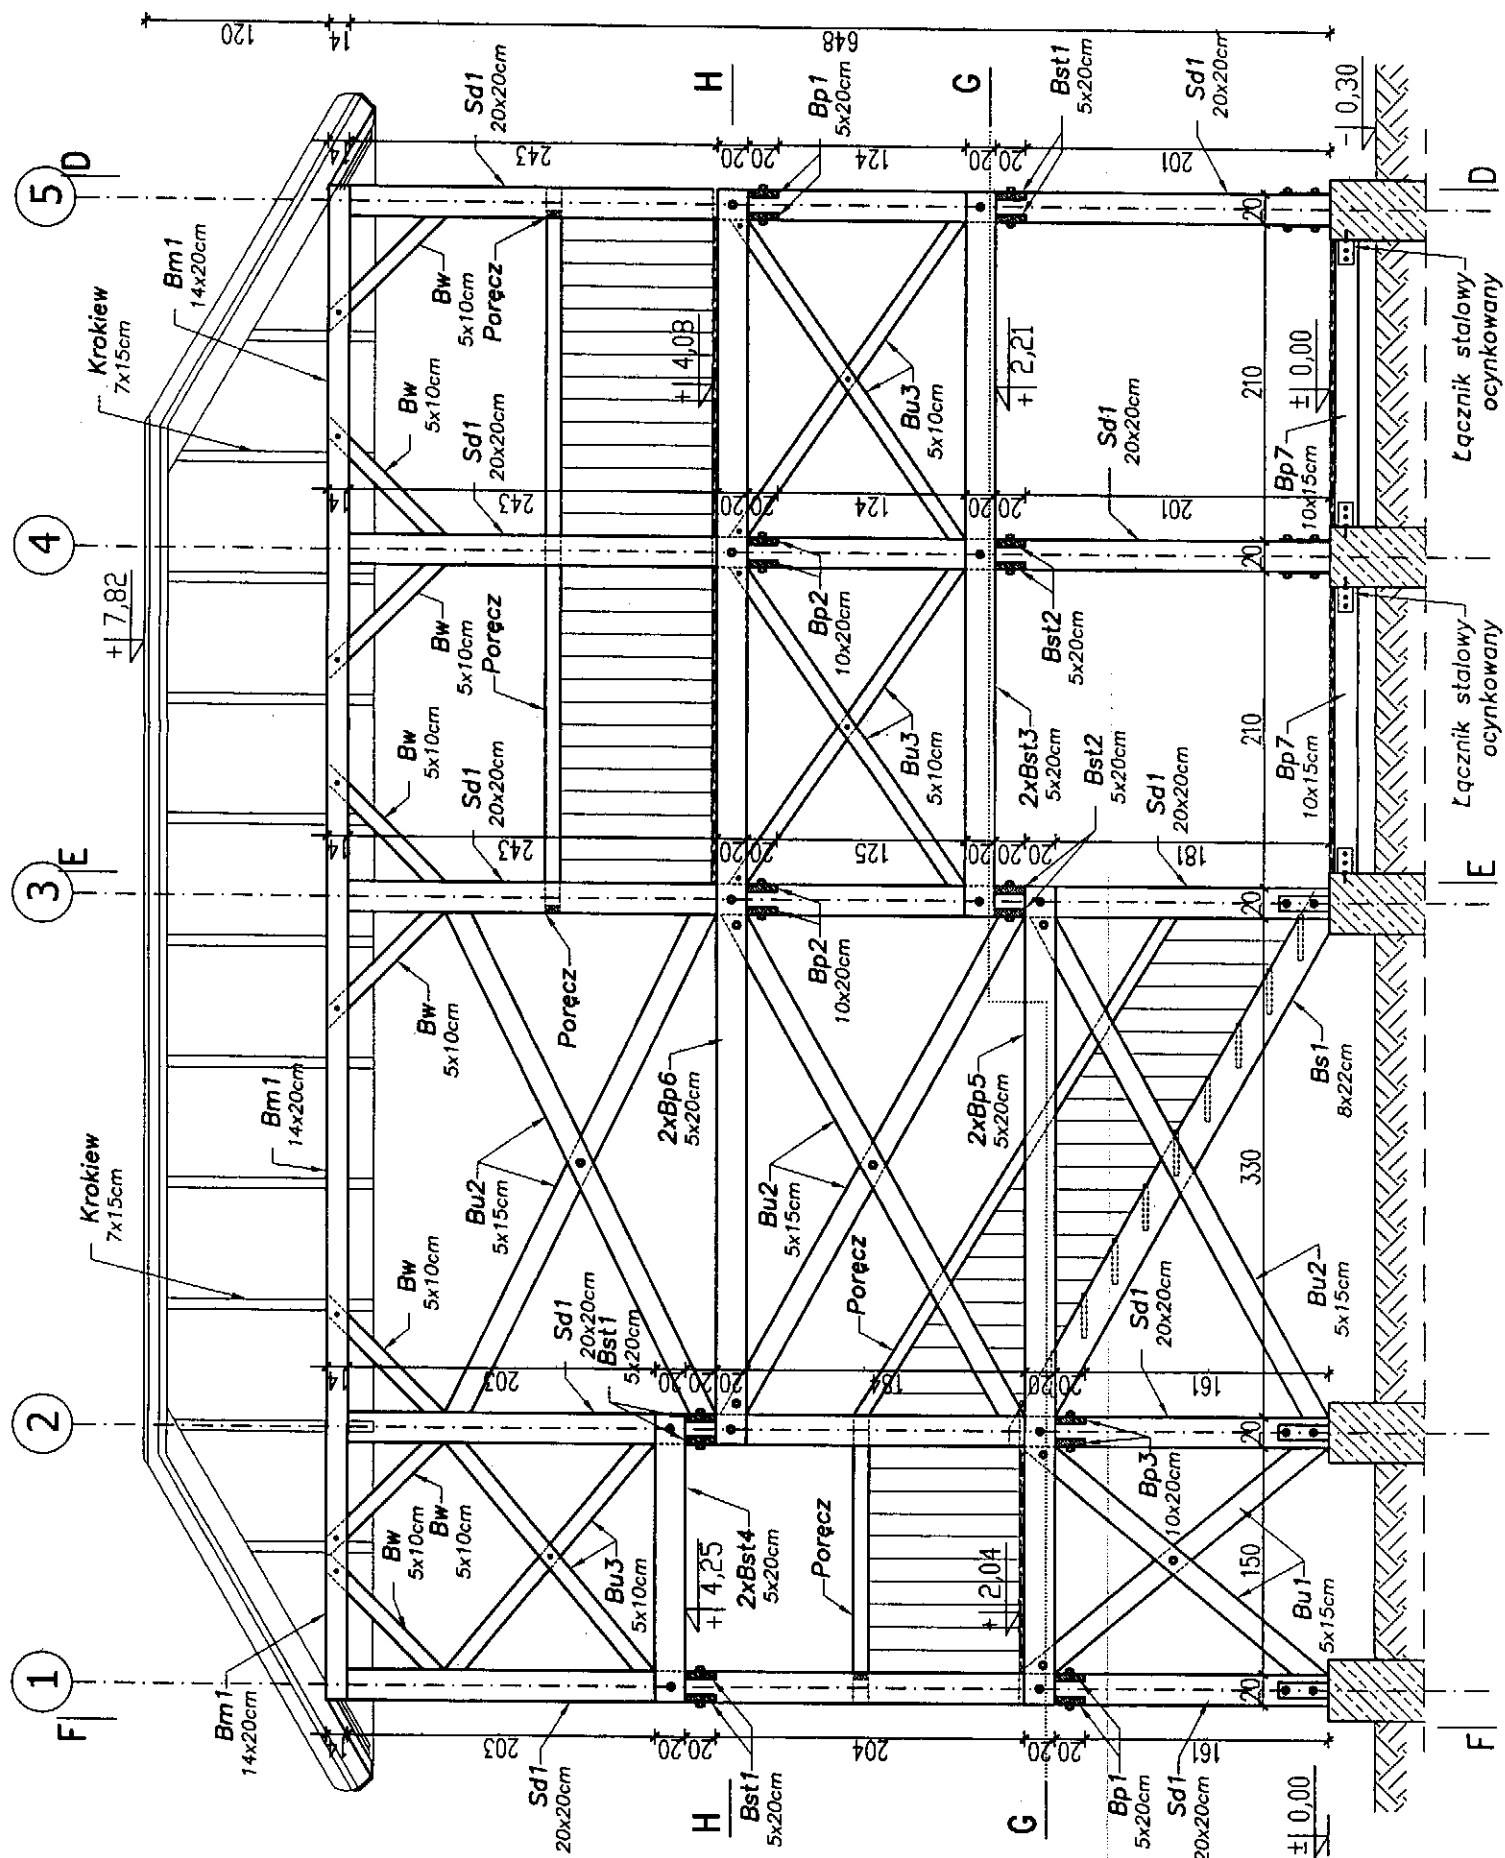

WIEŻA WIDOKOWA. PRZĘKRÓJ A-A	
Temat:	PROJEKT P.N. „NAREWKA - RZEKA ŻYCIA”
Objekt:	PROJEKT KONSTRUKCYJNO-BUDOWLANY wieży widokowej nr 3.
Adres budowy:	17-230 Białowieża, ul. Waszkiewicza, Nr ewid. działki: 40.
Inwestor:	GMINA BIAŁOWIEŻA
Opracowanie:	17-230 BIAŁOWIEŻA, UL. SPORTOWA 1 Pracownia Projektowania Architektury i Form Użytkowych, ul. Cicha 8, 17-200 Hajnówka, SURO: ul. Ks. i Wierobiele 30 lok. 12, 17-200 Hajnówka
Konstrukcja:	mgr inż. Dariusz Kiliński mgr inż. Tomasz Kalinowski
Współpraca:	Skala 1:50 Rys. K-03