


PRZĘKRÓJ B-B

SKALA 1:50

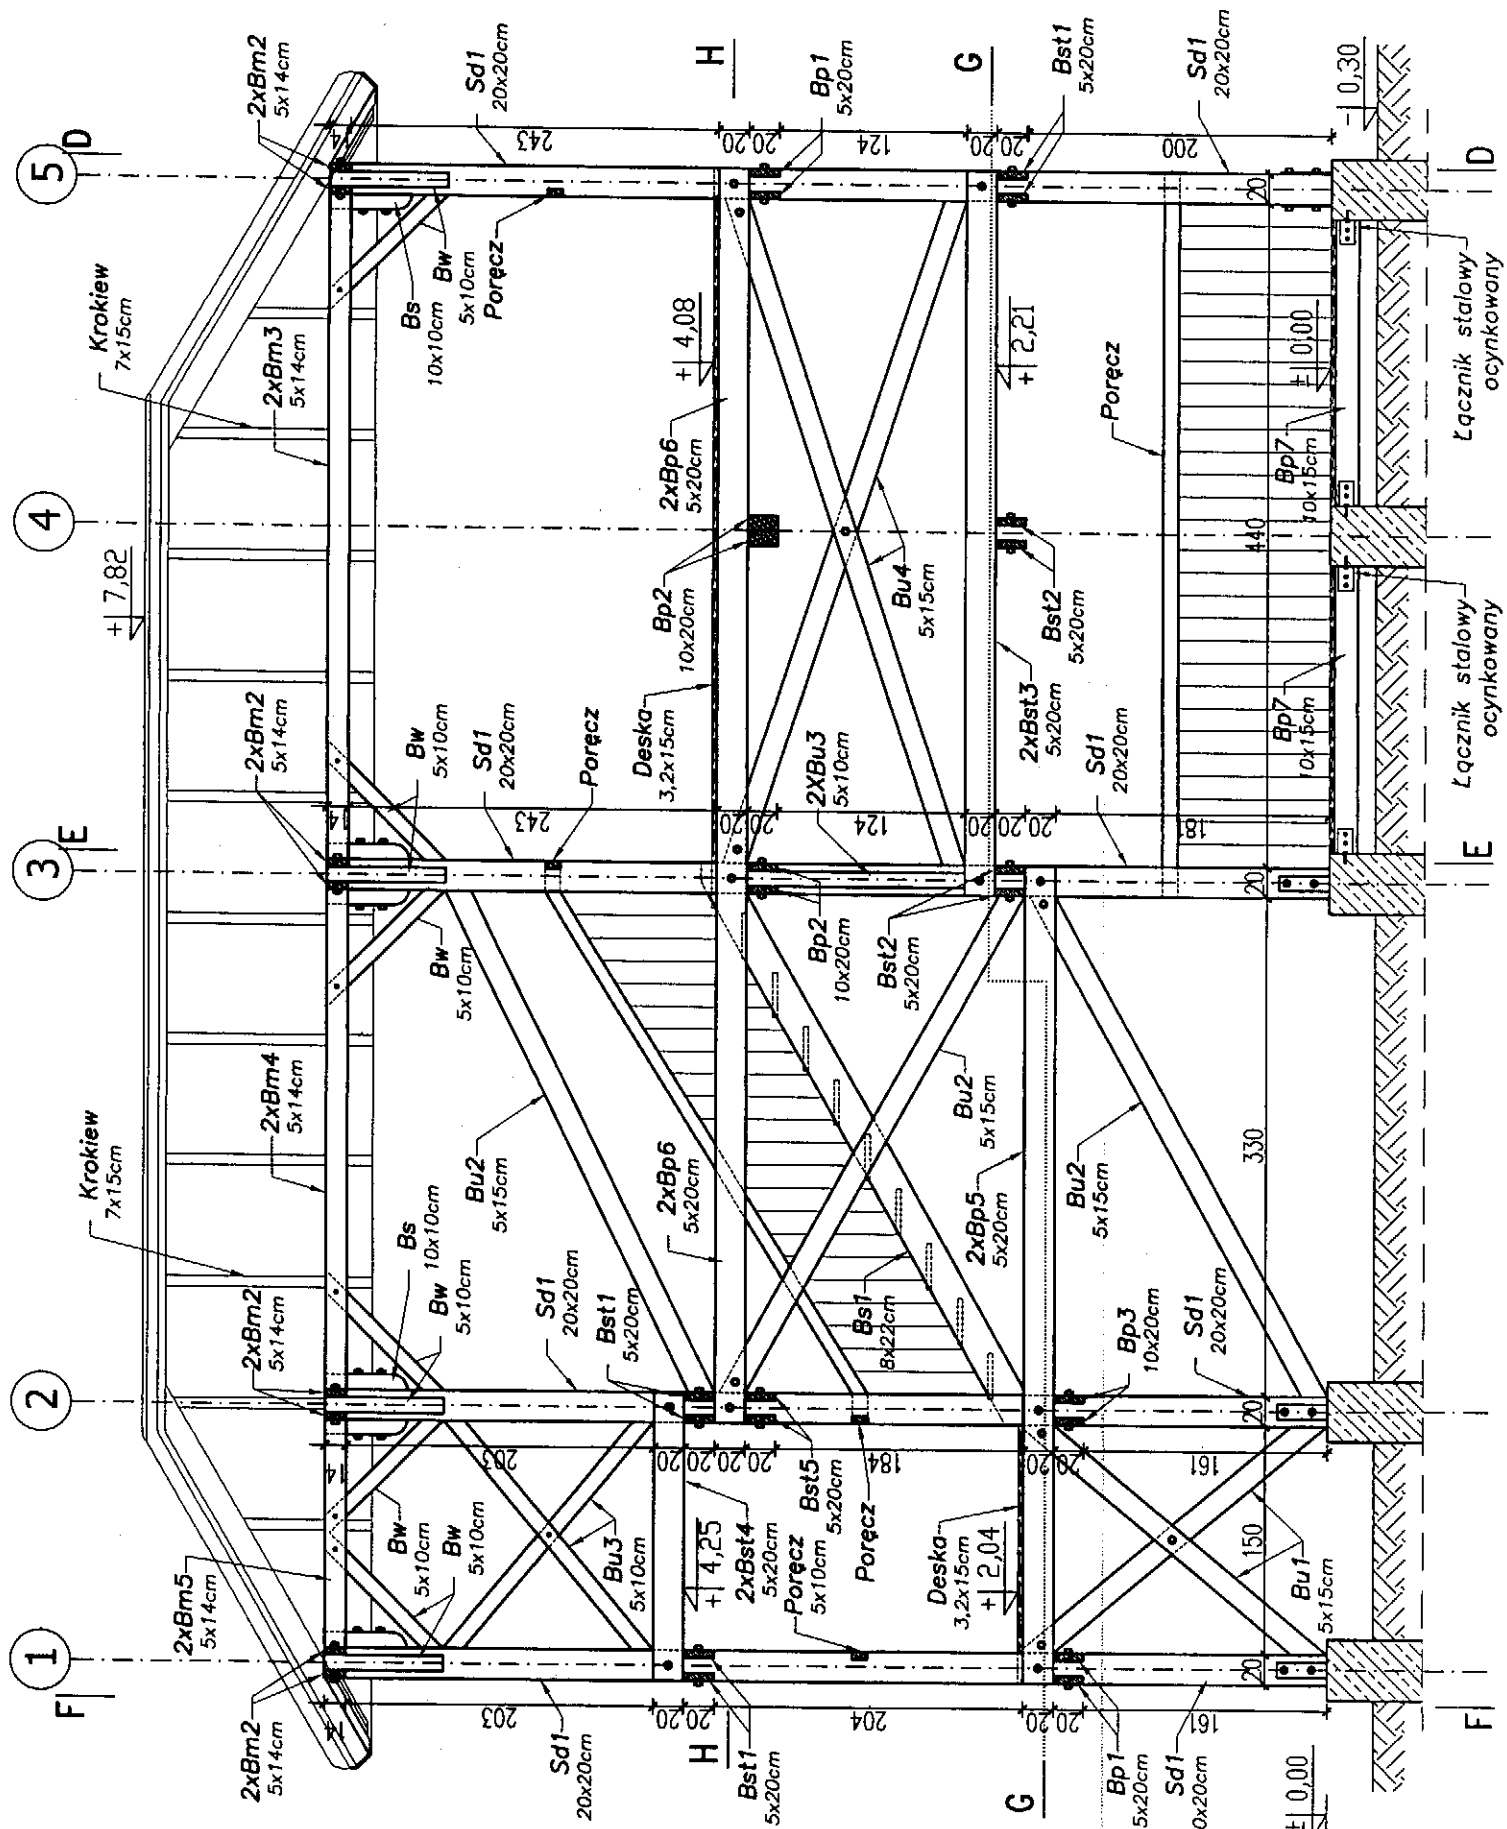

Temat:	WIEŻA WIDOKOWA. PRZĘKRÓJ B-B
Obiekt:	PROJEKT P.N. „NAREWKA - RZĘKA ŻYCIA”
Adres budowy:	PROJEKT KONSTRUKCYJNO-BUDOWLANY wieży widokowej nr 3.
Inwestor:	17-230 Białowieża, ul. Waszkiewicz, Nr ewid. działki: 40.
Opracowanie:	GMINA BIAŁOWIEŻA 17-230 BIAŁOWIEŻA, UL. SPORTOWA 1
Konstrukcja:	Pracownia Projektowania Architektury i Form Użytkowych, ul. Ciesna 2, 17-200 Hajnówka, BIURO: ul. Ks. J. Wierzbickiego 30 lok. 12, 17-200 Hajnówka mgr inż. Dariusz Kłuk upr. bud. PDL/0001/POK/04
Współpraca:	mgr inż. Tomasz Kalinowski
Skala 1:50	Rys. K-04