


PRZEKRÓJ G-G SKALA 1:50

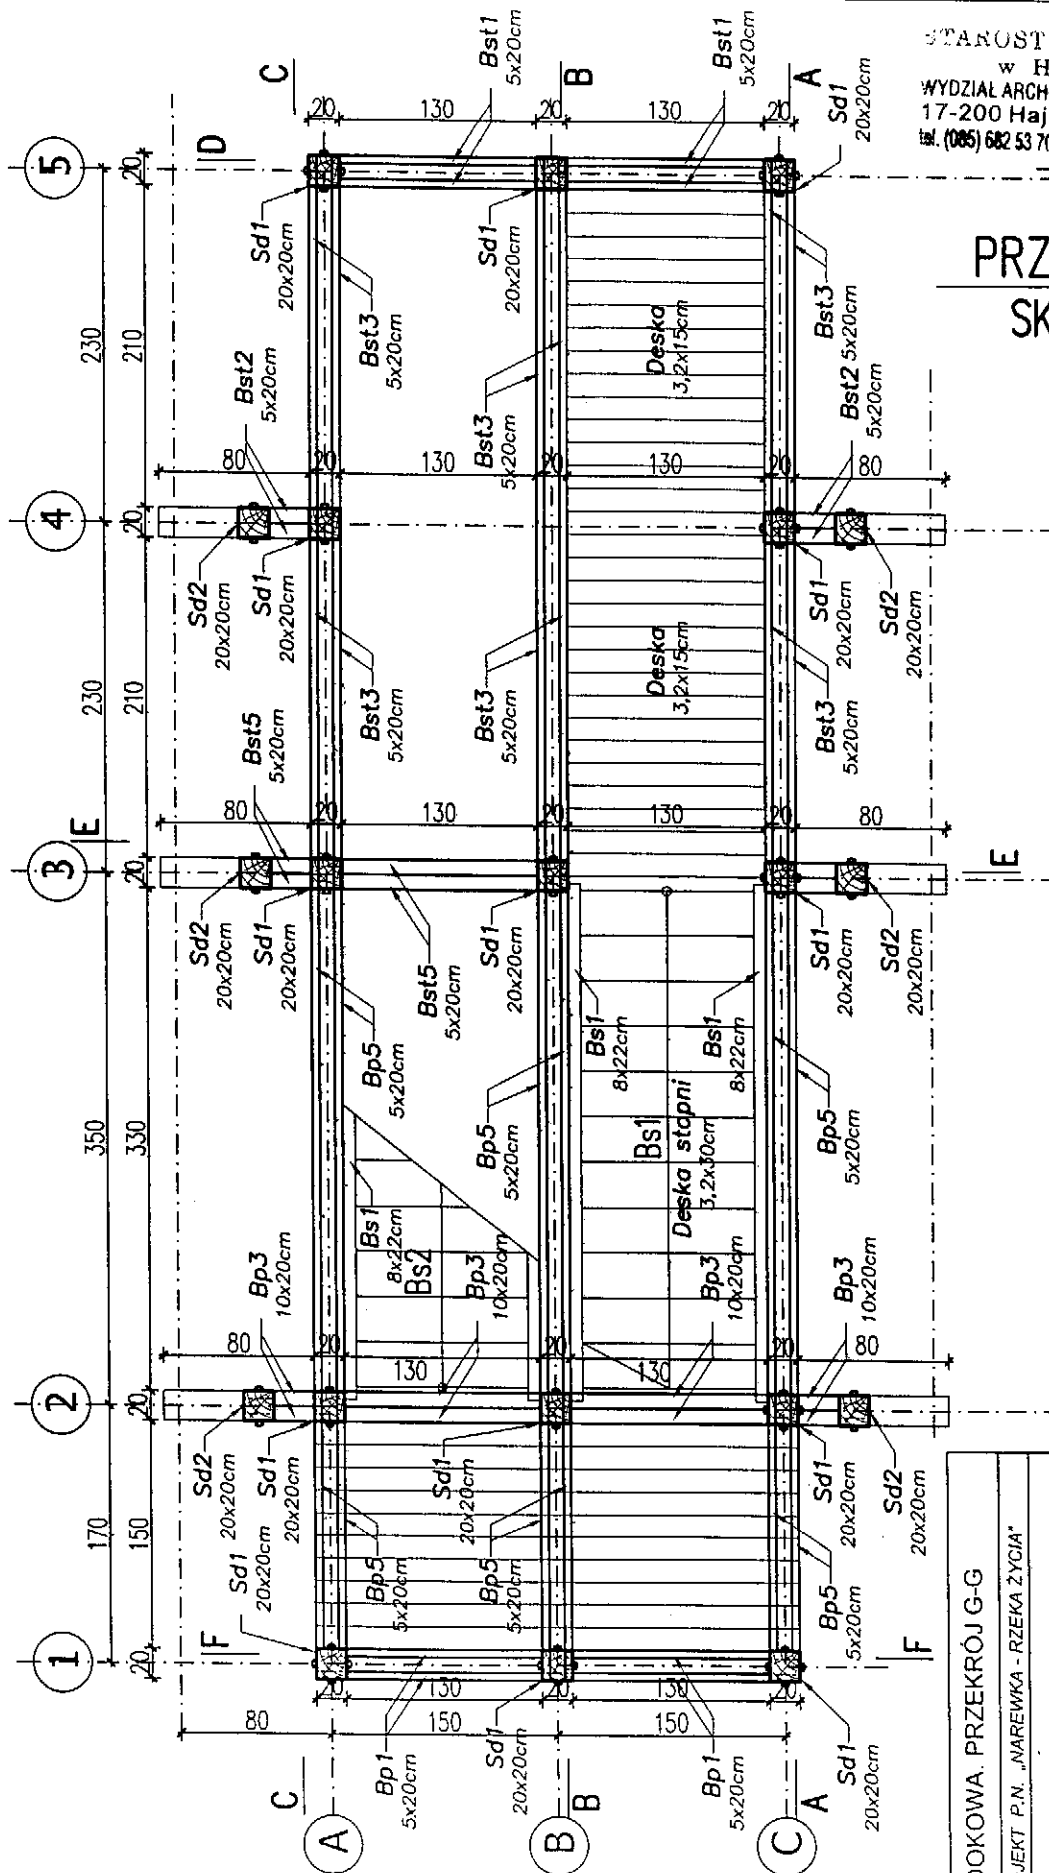

WIEŻA WIDOKOWA. PRZEKRÓJ G-G

Temat:	PROJEKT P.N. „NAREWKA - RZĘKA ŻYCIA”
Obiekt:	PROJEKT KONSTRUKCYJNO-BUDOWLANY wieży widokowej nr 3.
Adres budowy:	17-230 Białowieża, ul. Waszkiewiczza, Nr ewid. działki: 40.
Inwestor:	GMINA BIAŁOWIEŻA 17-230 BIAŁOWIEŻA, UL. SPORTOWA 1
Opracowanie:	Pracownia Projektowania Architektury i Form Użytkowych, ul. Cicha 6, 17-200 Hajnówka, BIURO: ul. Ks. (Wiarobiega 30 lok. 12, 17-200 Hajnówka
Konstrukcja:	mjr inż. Dariusz Kłuk upr.bud. POL/0001/P00K004
Wykonanie:	mjr inż. Tomasz Kłukowski
Skala:	Skala 1:50
Rysunek:	Rys. K-09