






Załącznik nr 1 - Mapa nr 2 Odcinki dróg dojazdowych do remontu

Lokalizacja, długość odcinka

-  Ploski. Dł. 285 m.
-  Ploski. Wariant I o dł. 394 m
-  Ploski. Wariant II o dł. 482 m
-  Pastwisko dz. nr 1214/1

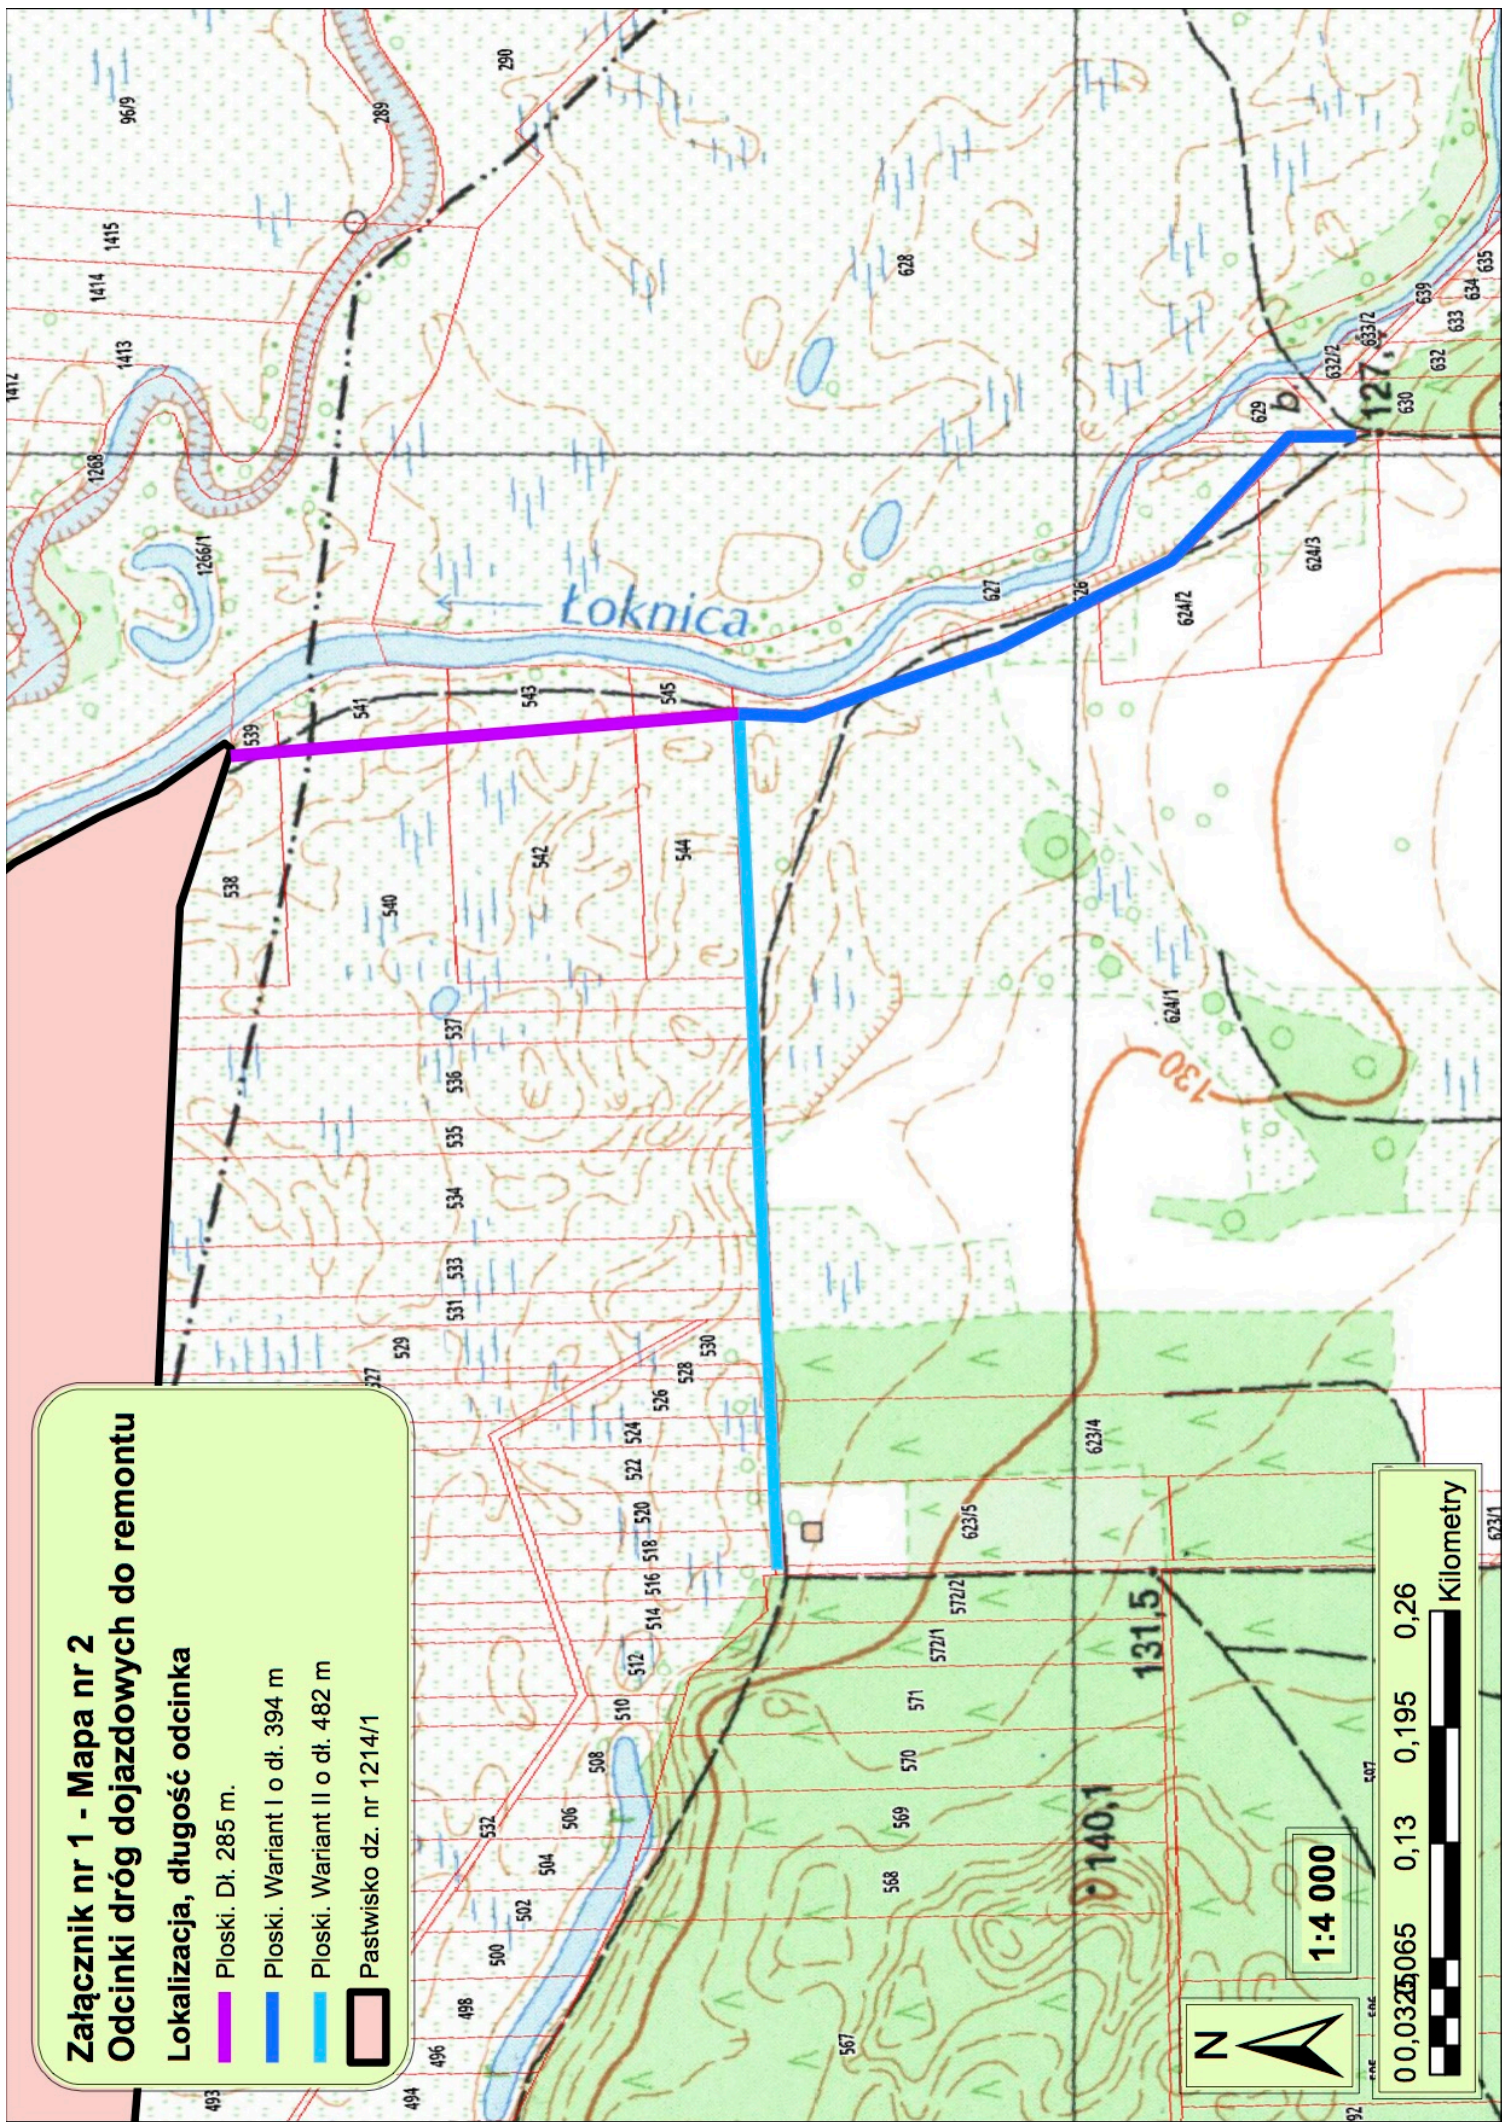

1:4 000

0,0325065 0,13 0,195 0,26

Kilometry