RZUT PODDASZA

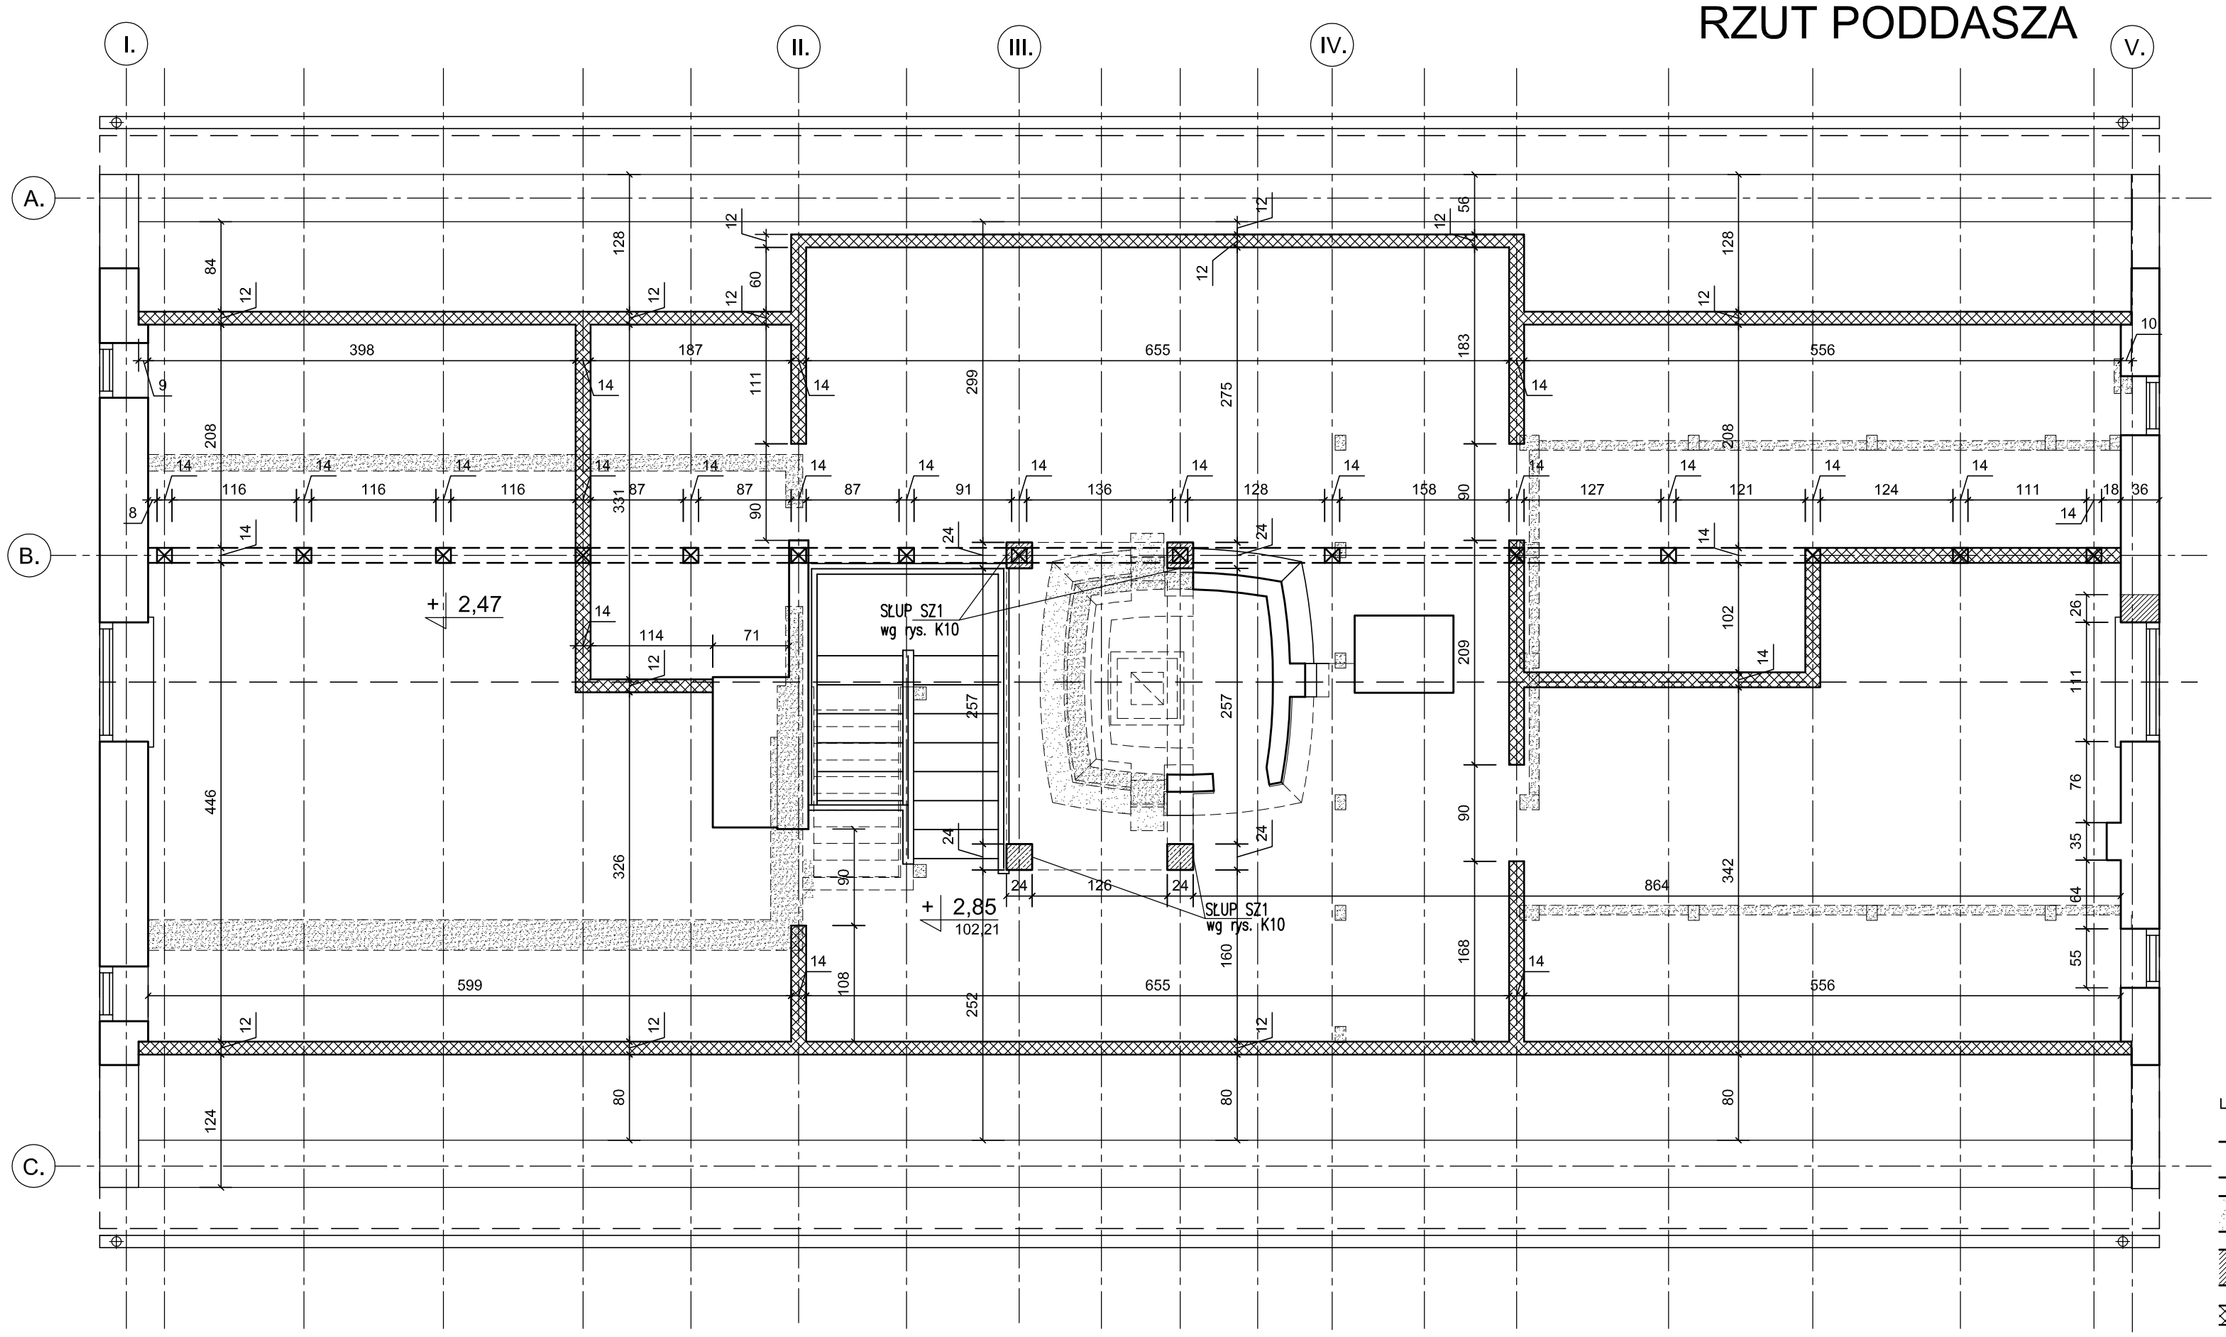

LEGENDA:

- ściany istniejące
- elementy przeznaczone do rozbiórki
- elementy nowoprojektowane
- projektowana ściana działowa w zabudowie lekkiej suchej

UWAGA:
1. DREWNO C24
2. ROZPATRYWAĆ ŁĄCZNIE Z RYS. K5, K6, K7, K8
3. ZAMUROWANIA, PRZEMUROWANIA WYKONAĆ Z CEGŁY CERAMICZNEJ PEŁNEJ CZERWONEJ PALONEJ KL.15MPa NA ZAPRAWI CEMENTOWO-WAPIENNEJ MARKI M5

PAWEŁ MAŁACHOWSKI PROJEKT

BIURO
10-282 OLSZTYN
UL. POPRZECZNA 15A
TEL.: +48 728 833 166
E-MAIL: P.MALACHOWSK@OP.PL

10-686 OLSZTYN
UL. WILCZYŃSKIEGO 25D/17
NIP 739 117 25 29

TEMAT: Projekt budowlany remontu i przebudowy budynku mieszkalnego jednorodzinnego wraz z towarzyszącym lokalem usługowym - sklepem z pamiątkami oraz salką wystawową, przy gospodarstwie rolnym, działającym w ramach Centrum Edukacyjno-Informacyjnego

Rzut poddasza

OBIEKT: Budynek mieszkalno-usługowy
Żywkowo 7, pow. Bartoszyce, gm. Żywkowo
dz. nr ewid. 26, obr. Żywkowo

INWESTOR: Polskie Towarzystwo Ochrony Ptaków
ul. Kolejowa-Wejmutka
17-230 Białowieża

PROJEKTOWAŁ: inż. Paweł Małachowski	nr uprawnień WAM/0189/POOK/09	podpis	BRANŻA: K
OPRACOWAŁ: inż. Paweł Małachowski			NR RYS. 3
SPRAWDZIŁ :			SKALA: 1:50
			DATA: 12.2012

A2