


WIĄZAR 2

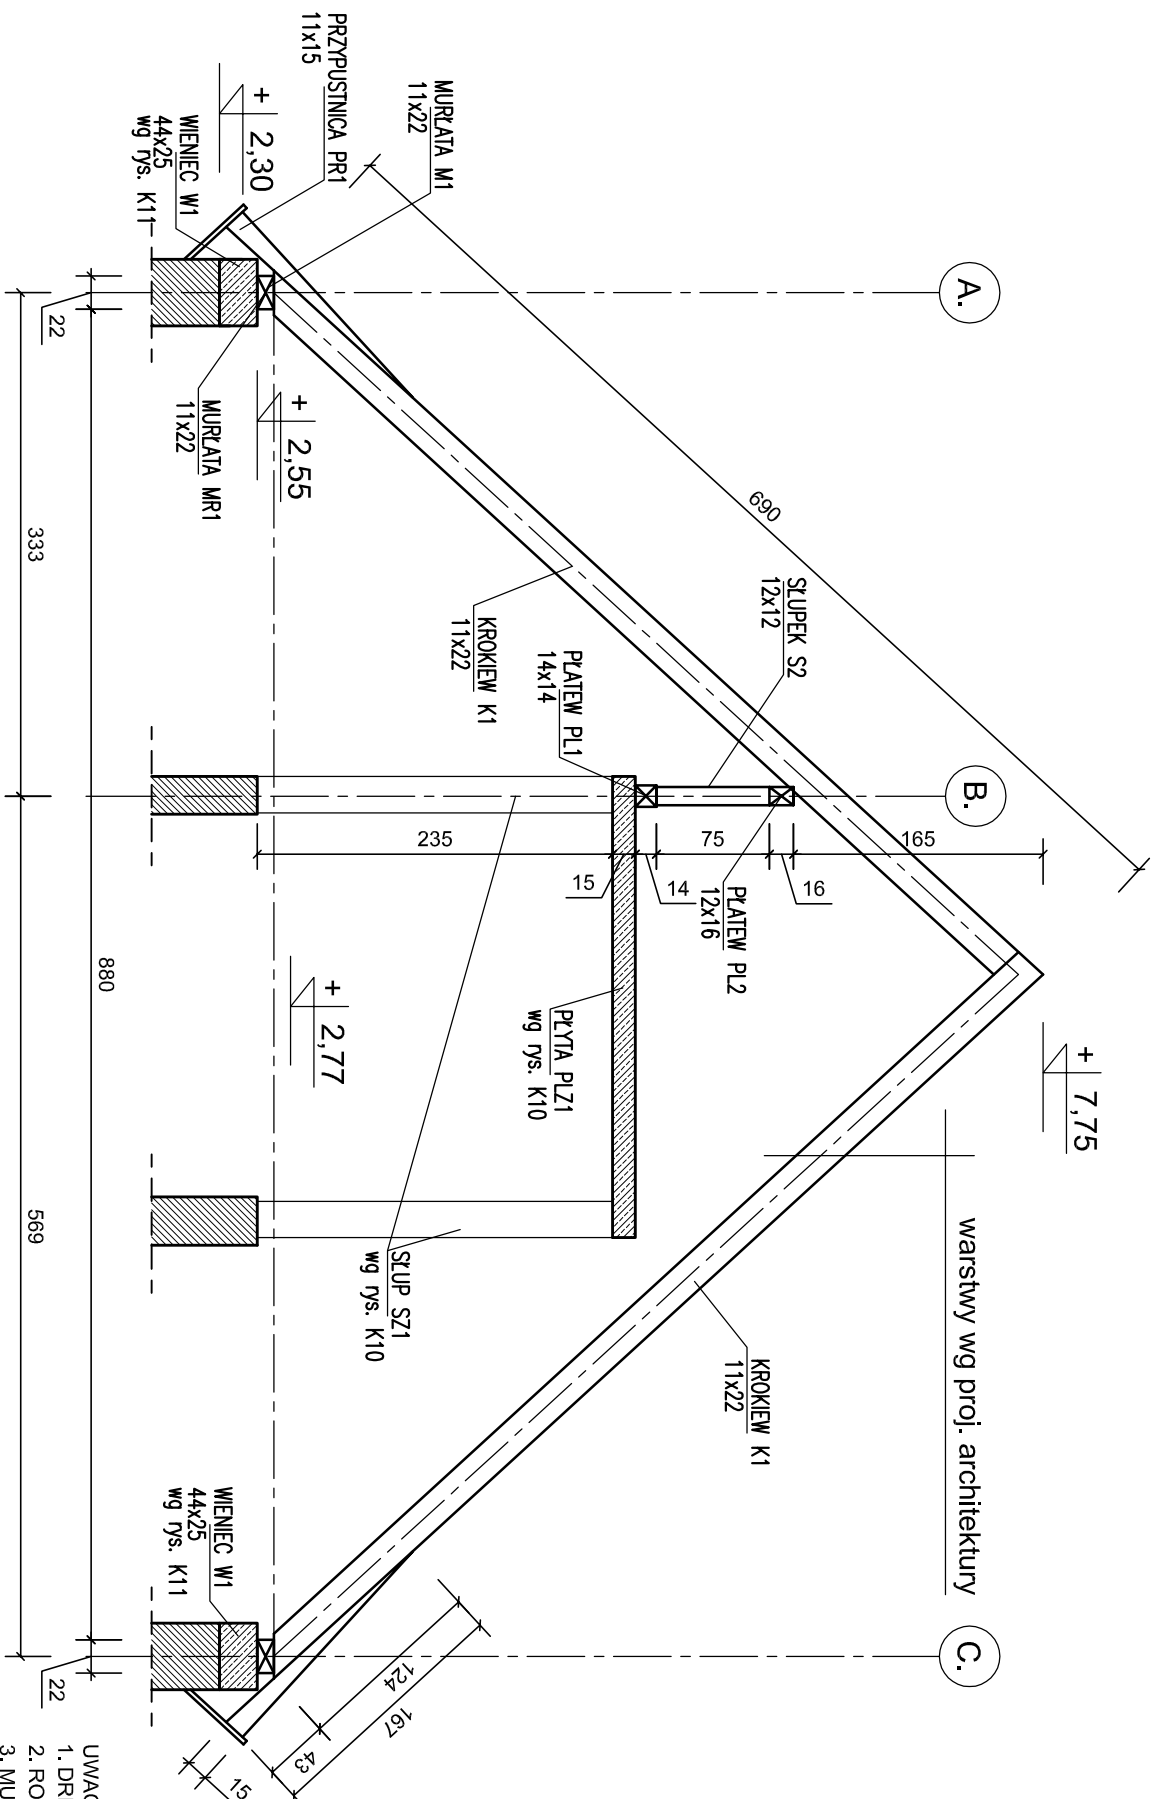

- UWAGA:
1. DREWNO C24
 2. ROZPATRYWAĆ ŁĄCZNIE Z RYS. K5
 3. MURŁATA MR1 KOTWIONA DO WIENCA W1 KOTWANIAMI M12 co 25cm
 4. KROKOWIE WIĄZARA MOCOWAĆ DO MURŁATY CIESIELSKIMI ŁĄCZNIKAMI KROKOWYMI STAŁOWYMI NABITYMI POZIOMO PO OBU STRONACH KROKWI

PAWEŁ MALACHOWSKI PROJEKT

Biurowo
10-282 OLSTYN
UL. PODLEŚNA 15A
TEL.: +48 728 833 166
EMAIL: P.MALACHOWSKI@OP.PL

10-686 OLSTYN
UL. WILCZYŃSKIEGO 25B/17
NIP 739 117 25 89

TEMAT: Projekt budowlany remontu i przebudowy budynku mieszkalnego jednorodzinnego wraz z towarzyszącym lokalem usługowym - sklepem z piekarnictwem oraz salą wystawową, przy gospodarstwie rolnym, działającym w ramach Centrum Edukacyjno-Informacyjnego

Wiązar 2

OBIEKT: Budynek mieszkalno-usługowy
Żytkowo 7, pow. Bartoszyce, gm. Żytkowo
dz. nr ewid. 26, obr. Żytkowo

INWESTOR: Polskie Towarzystwo Ochrony Pisków
ul. Kolejowa-Wejmułka
17-230 Białowieża

PROJEKTOWAŁ:	inż. Paweł Malachowski	nr uprawnień:	WAM/0189/POOK/09	podpis:	BRANŻA:	K
OPRACOWAŁ:	inż. Paweł Malachowski			NR RYS.	7	
SPRAWDZIŁ:				SKALA:	1:50	
				DATA:	12.2012	

