


PRZEKRÓJ D-D

SKALA 1:50

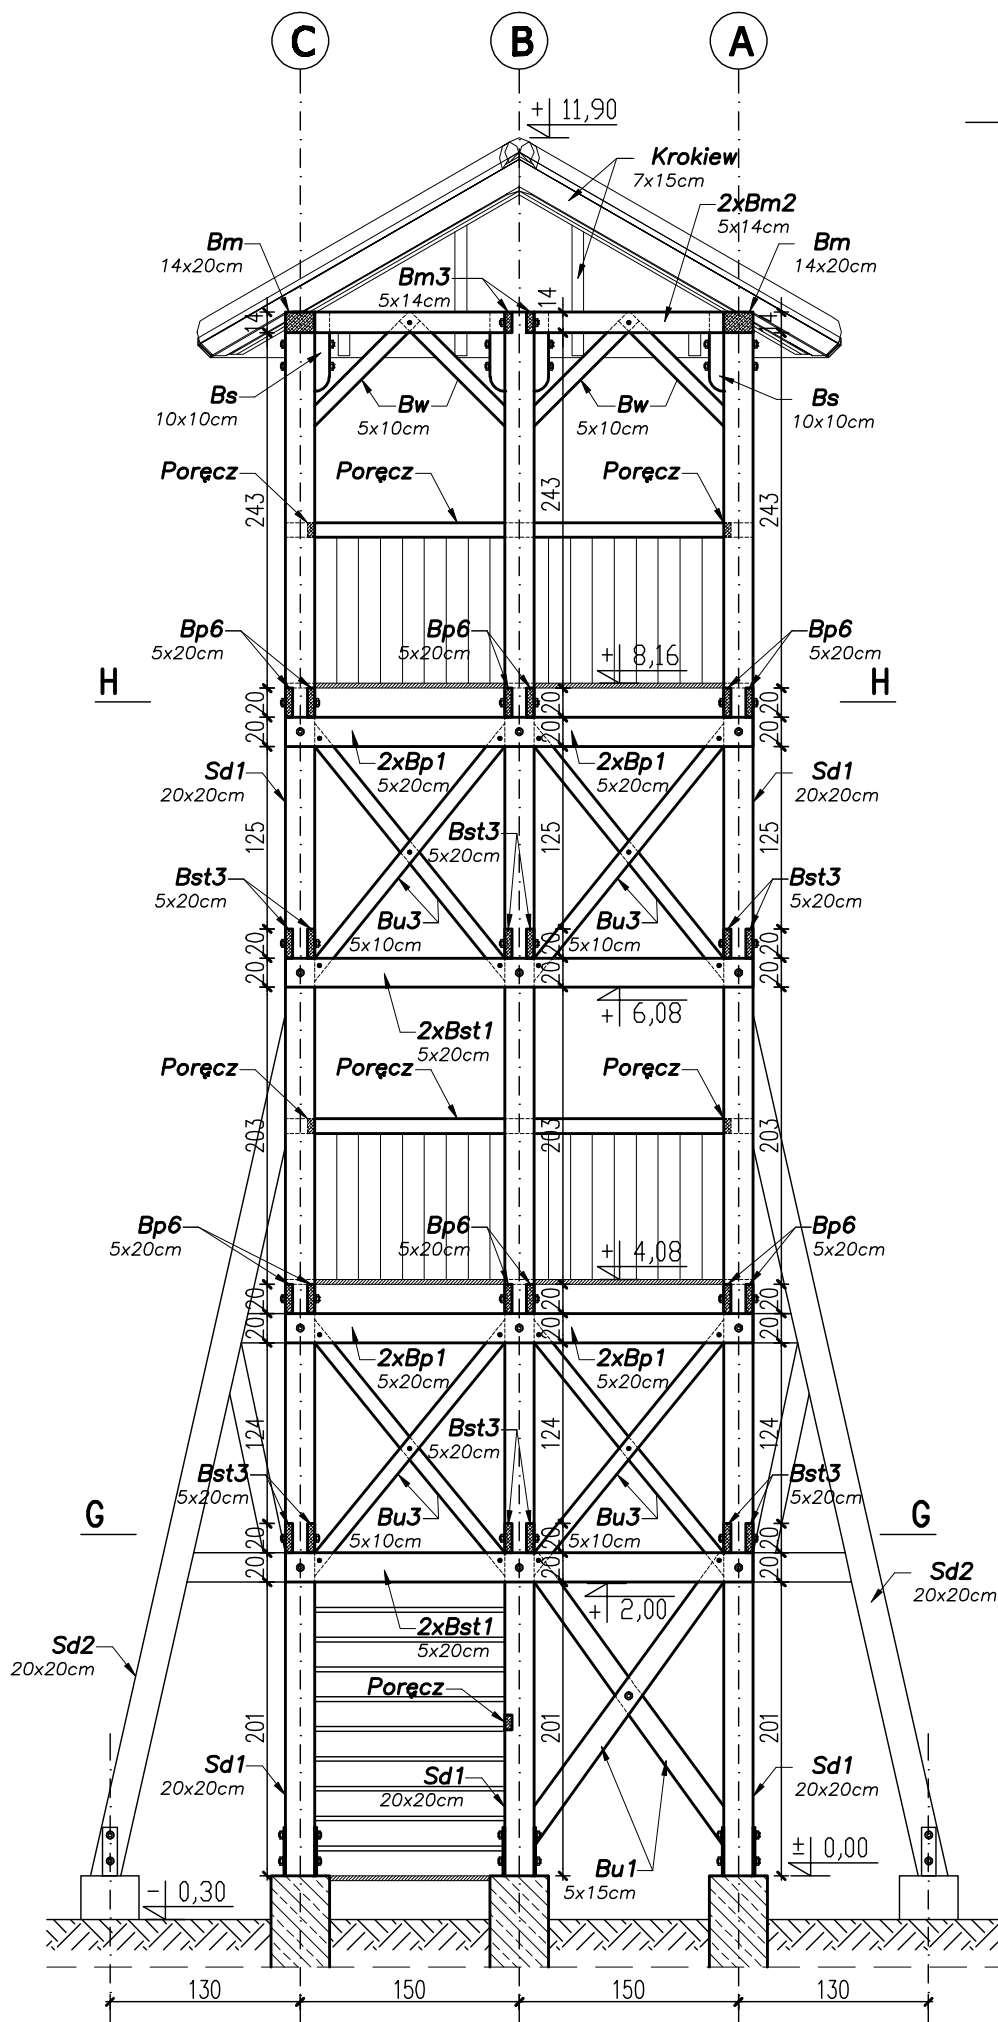

WIEŻA WIDOKOWA. PRZEKRÓJ D-D				
Temat:	PROJEKT P.N. „NAREWKA - RZEKA ŻYCIA”			
Obiekt:	TOM 2			
Adres budowy:	PROJEKT KONSTRUKCYJNO-BUDOWLANY			
Investor:	WIEŻY WIDOKOWEJ NR 2.			
Opracowanie:	17-230 Białowieża, ul. Mostowa, Nr ewid. działki: 372.			
Konstrukcja:	GMINA BIAŁOWIEŻA			
Współpraca:	17-230 BIAŁOWIEŻA, UL. SPORTOWA 1			
	Pracownia Projektowania Architektury i Form Użytkowych, ul. Głucha 8, 17-200 Hajnówka			
	Hajnówka, BIURO: ul. Ks. J. Wierzbickiego 30 lok. 12, 17-200 Hajnówka			
	mgr inż. Dawid Kruk			
	mgr inż. Tomasz Kalfowski			
	Skala 1:50			
	Rys. K-06			