


PRZEKRÓJ D-D

SKALA 1:50

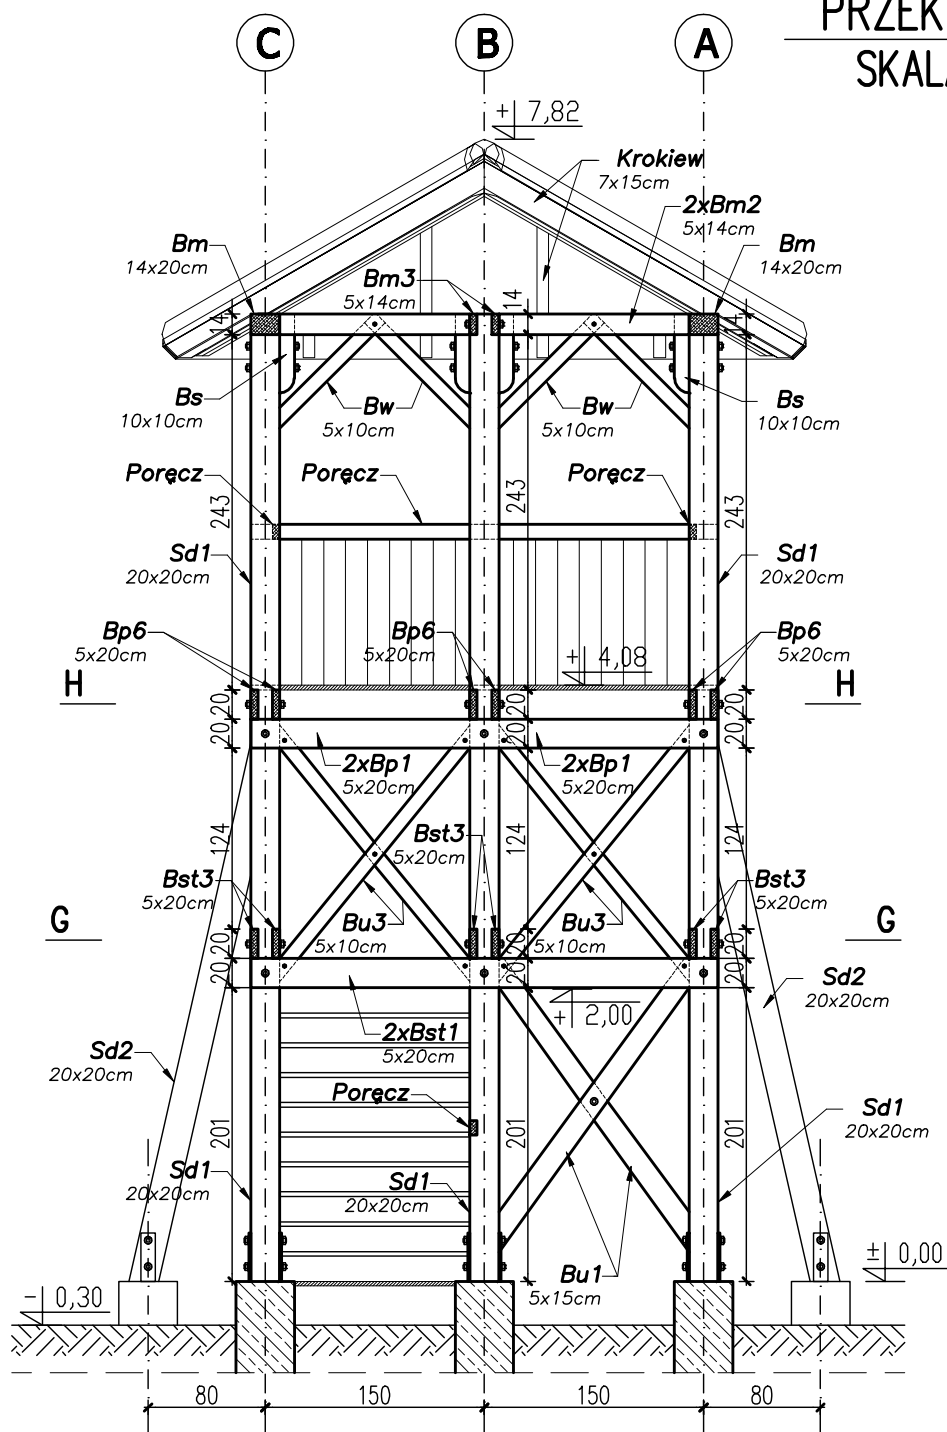

WIEŻA WIDOKOWA. PRZEKRÓJ D-D		
Temat:	PROJEKT P.N. „NAREWKA - RZĘKA ŻYCIA”	
	TOM 3:	
Obiekt:	PROJEKT KONSTRUKCYJNO-BUDOWLANY	
	wieży widokowej nr 3.	
Adres budowy:	17-230 Białowieża, ul. Waszkiewiczza, Nr ewid. działki: 40.	
Inwestor:	GMINA BIAŁOWIEŻA	
	17-230 BIAŁOWIEŻA, UL. SPORTOWA 1	
Opracowanie:	Pracownia Projektowania Architektury i Form Użytkowych, ul. Ciche 8, 17-200 Hajnówka, BIURO: ul. Ks. I. Wierobitka 30 lok. 12, 17-200 Hajnówka	
Konstrukcja:	mgr inż. Dariusz Kłuk upr. bud. PDL/0001/POOK/04	Skala 1:50
Współpraca:	mgr inż. Tomasz Kalinowski	Rys. K-06