


PRZEKRÓJ C - C'

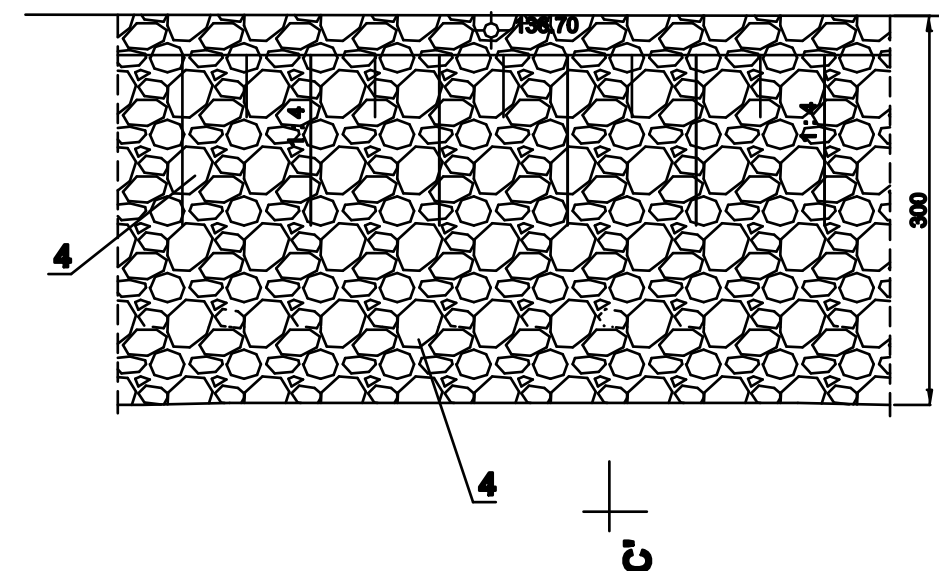

4	narzut kamienny grub. 30cm
4a	narzut kamienny grub. 30cm po usunięciu ziemi
5	geowłóknina 400 gr/m ²
6	uzupełnienie ubytków gruntem dowiezionym
7	istniejące pale o ś.10cm - ścięcie na wysokość narzutu kamiennego
8	istniejąca faszyna luzem - pozostawić
9	narzut kamienny po usunięciu faszyny do opodu projektowego narzutu

Inwestor	Polskie Towarzystwo Ochrony Ptaków w Białowieży Regionalne Biuro Ptop w Olsztynie ul. Murzynowskiego 18, 10-684 Olsztyn	
Nazwa inwestycji	Budowa opaski brzegowej na wyspie ziokalizowanej na stawie w Pleckach	
Adres inwestycji	Dziśka o nr. geod. 1048/14 w obrębie Pleck, gmina Pleck, powiat mławowski	
Załącznik	Przełoże skarpy C-G z projektowaną opaską brzegową z narzutu kamiennego, skala 1 : 20	
Projektant	mgr inż Antoni Kluczek upr. nr 117/82/BŁ	
Data: 03.02.2020r	Załącznik nr	