


Przekrój 3 - 3'

PRZEKROJE POPRZECZNE

skala 1:100/500

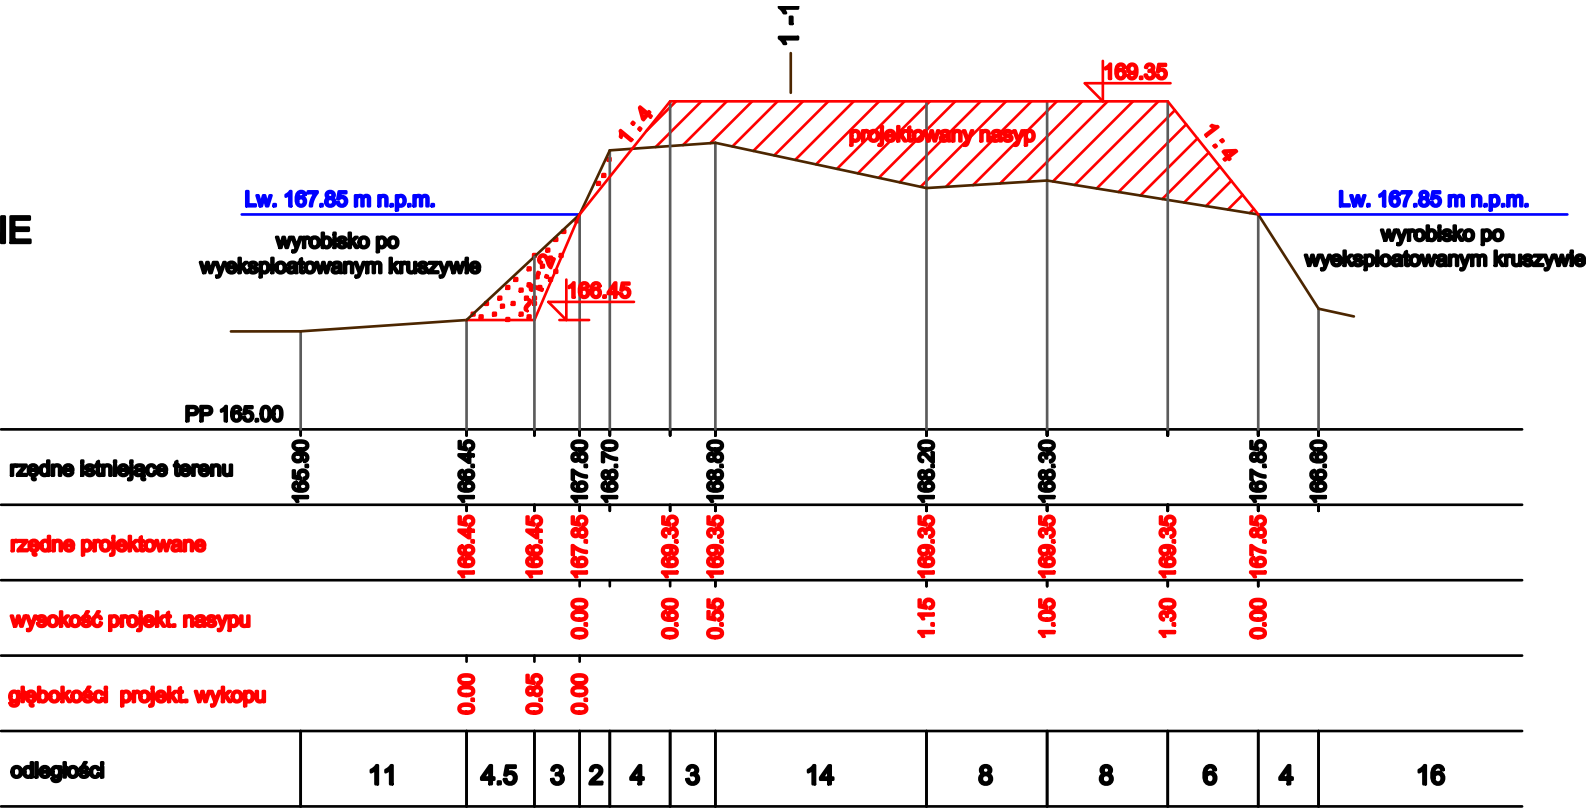

nasyp

wykop

Inwestor	Polekide Towarzystwo Ochrony Ptaków z siedzibą: ul. Mostowa 25, 17-230 Białowieża		
Nazwa inwestycji	Budowa sztucznej wyspy w ramach zagospodarowania wyrobiska na terenie kopalni kruszywa		
Adres inwestycji	Działki o nr. geod. 26/11, 26/12 w obrębie Grzybliny, gmina Dziadkowo		
Załącznik	Przekroje poprzeczne terenu robót skala 1 : 100/500		
Projektant	mgr inż Antoni Kluczek	upr. nr BŁ/117/92	
Data: 08.06.2020r.		Załącznik nr 3/2	

