


Przekrój 1 - 1'

PRZEKROJE POPRZECZNE


skala 1:100/500

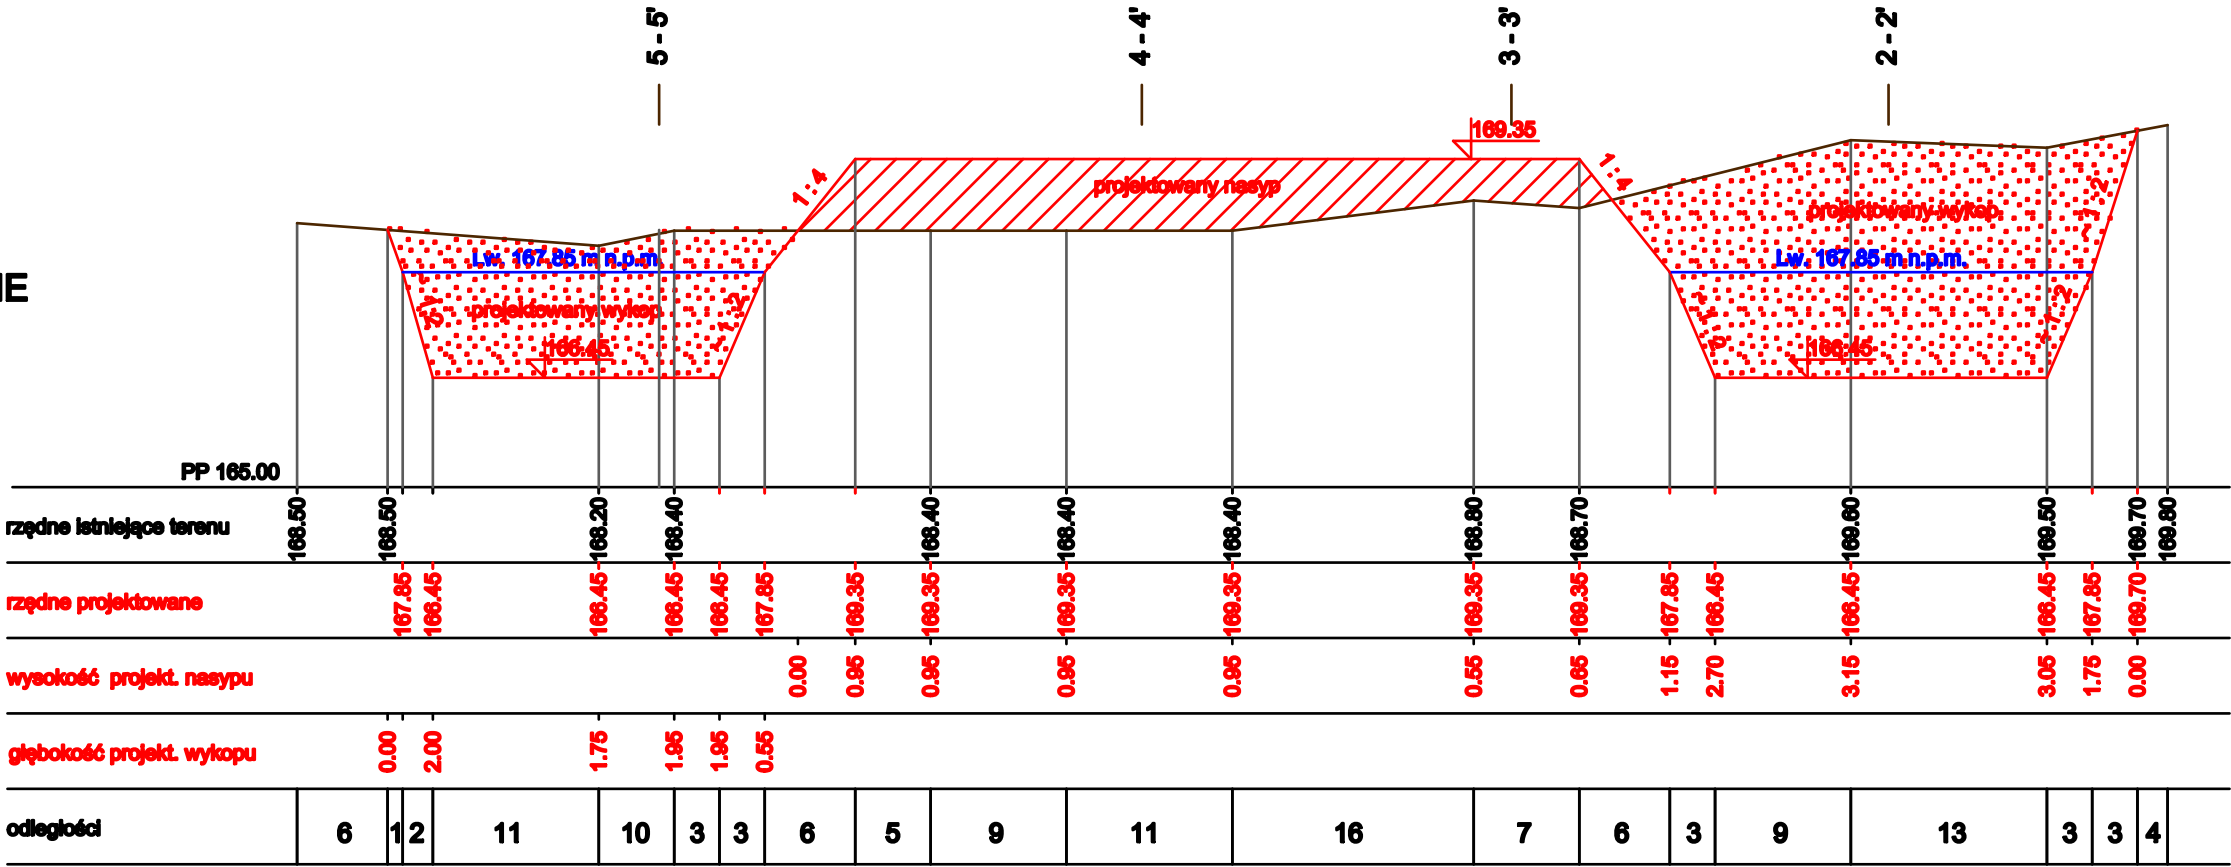

Przekrój 2 - 2'

PRZEKROJE POPRZECZNE

skala 1:100/500

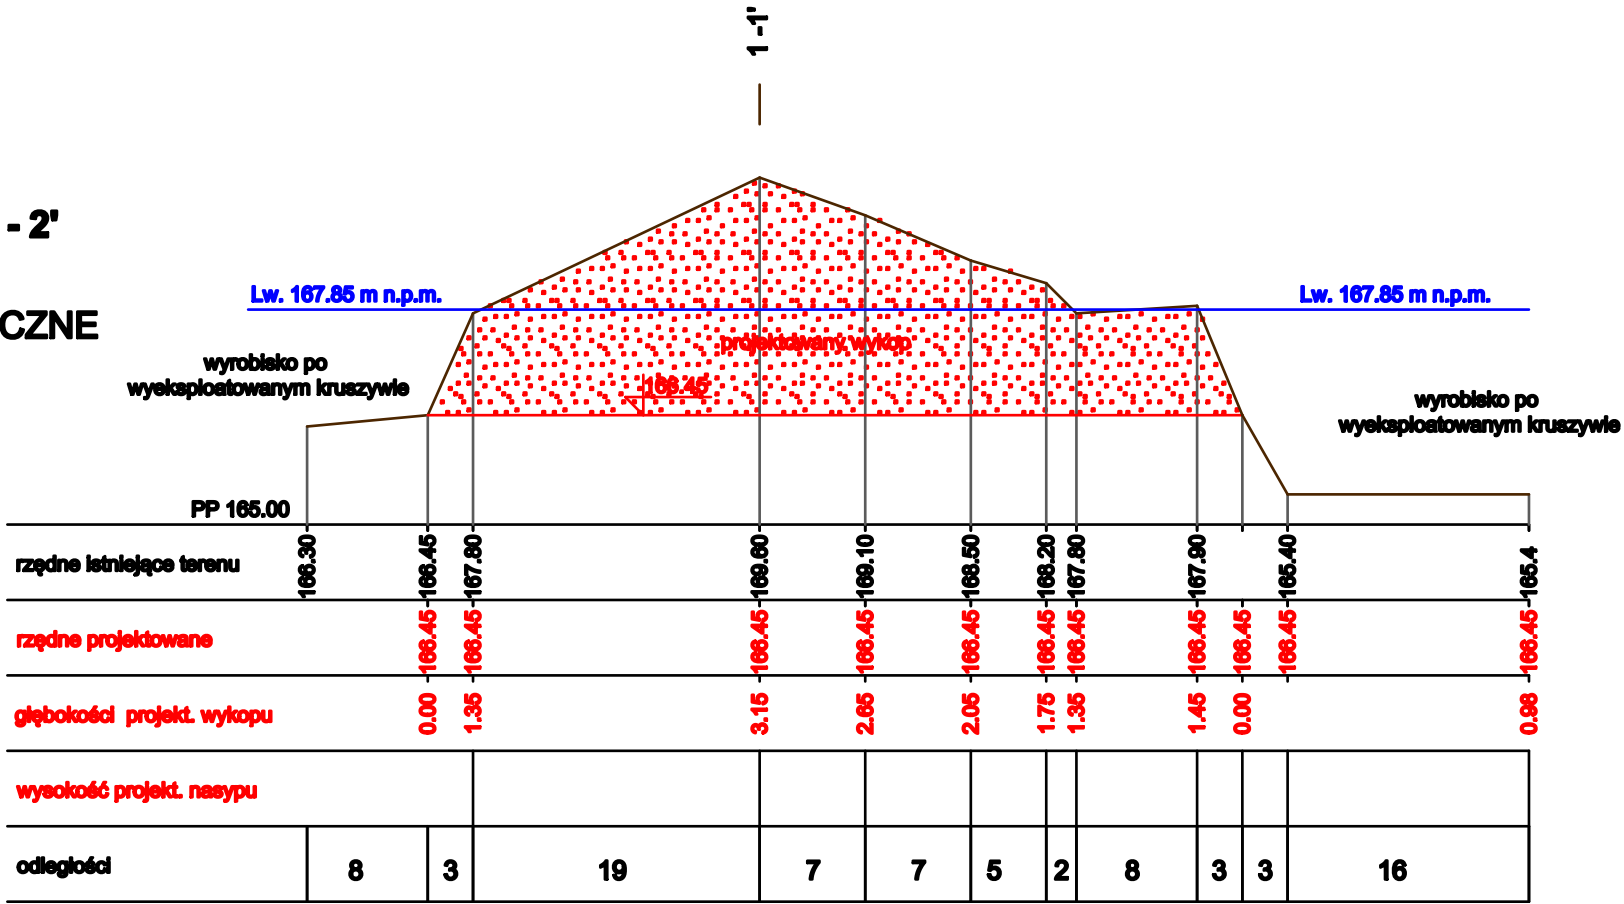

Inwestor	Polskie Towarzystwo Ochrony Ptaków z siedzibą: ul. Kolejowa 25, 17-230 Białowieża	
Nazwa inwestycji	Budowa sztucznej wyspy w ramach zagospo- darowania wyrobiska na terenie kopalni kruszywa	
Adres inwestycji	Działki o nr. geod. 28/11, 28/12 w obrębie Grzybiny, gmina Dziadowo	
Załącznik	Przekroje poprzeczne terenu robót skala 1 : 100/500	
Projektant	mgr inż Antoni Kluczek upr. nr BŁ/117/92	
Data: 08.01.2020r.	Załącznik nr 3/1	