


Umocnienie skarp wyspy  
narzutem kamiennym  
skala 1:50

Przekrój umocnień skarpy  
skala 1:50

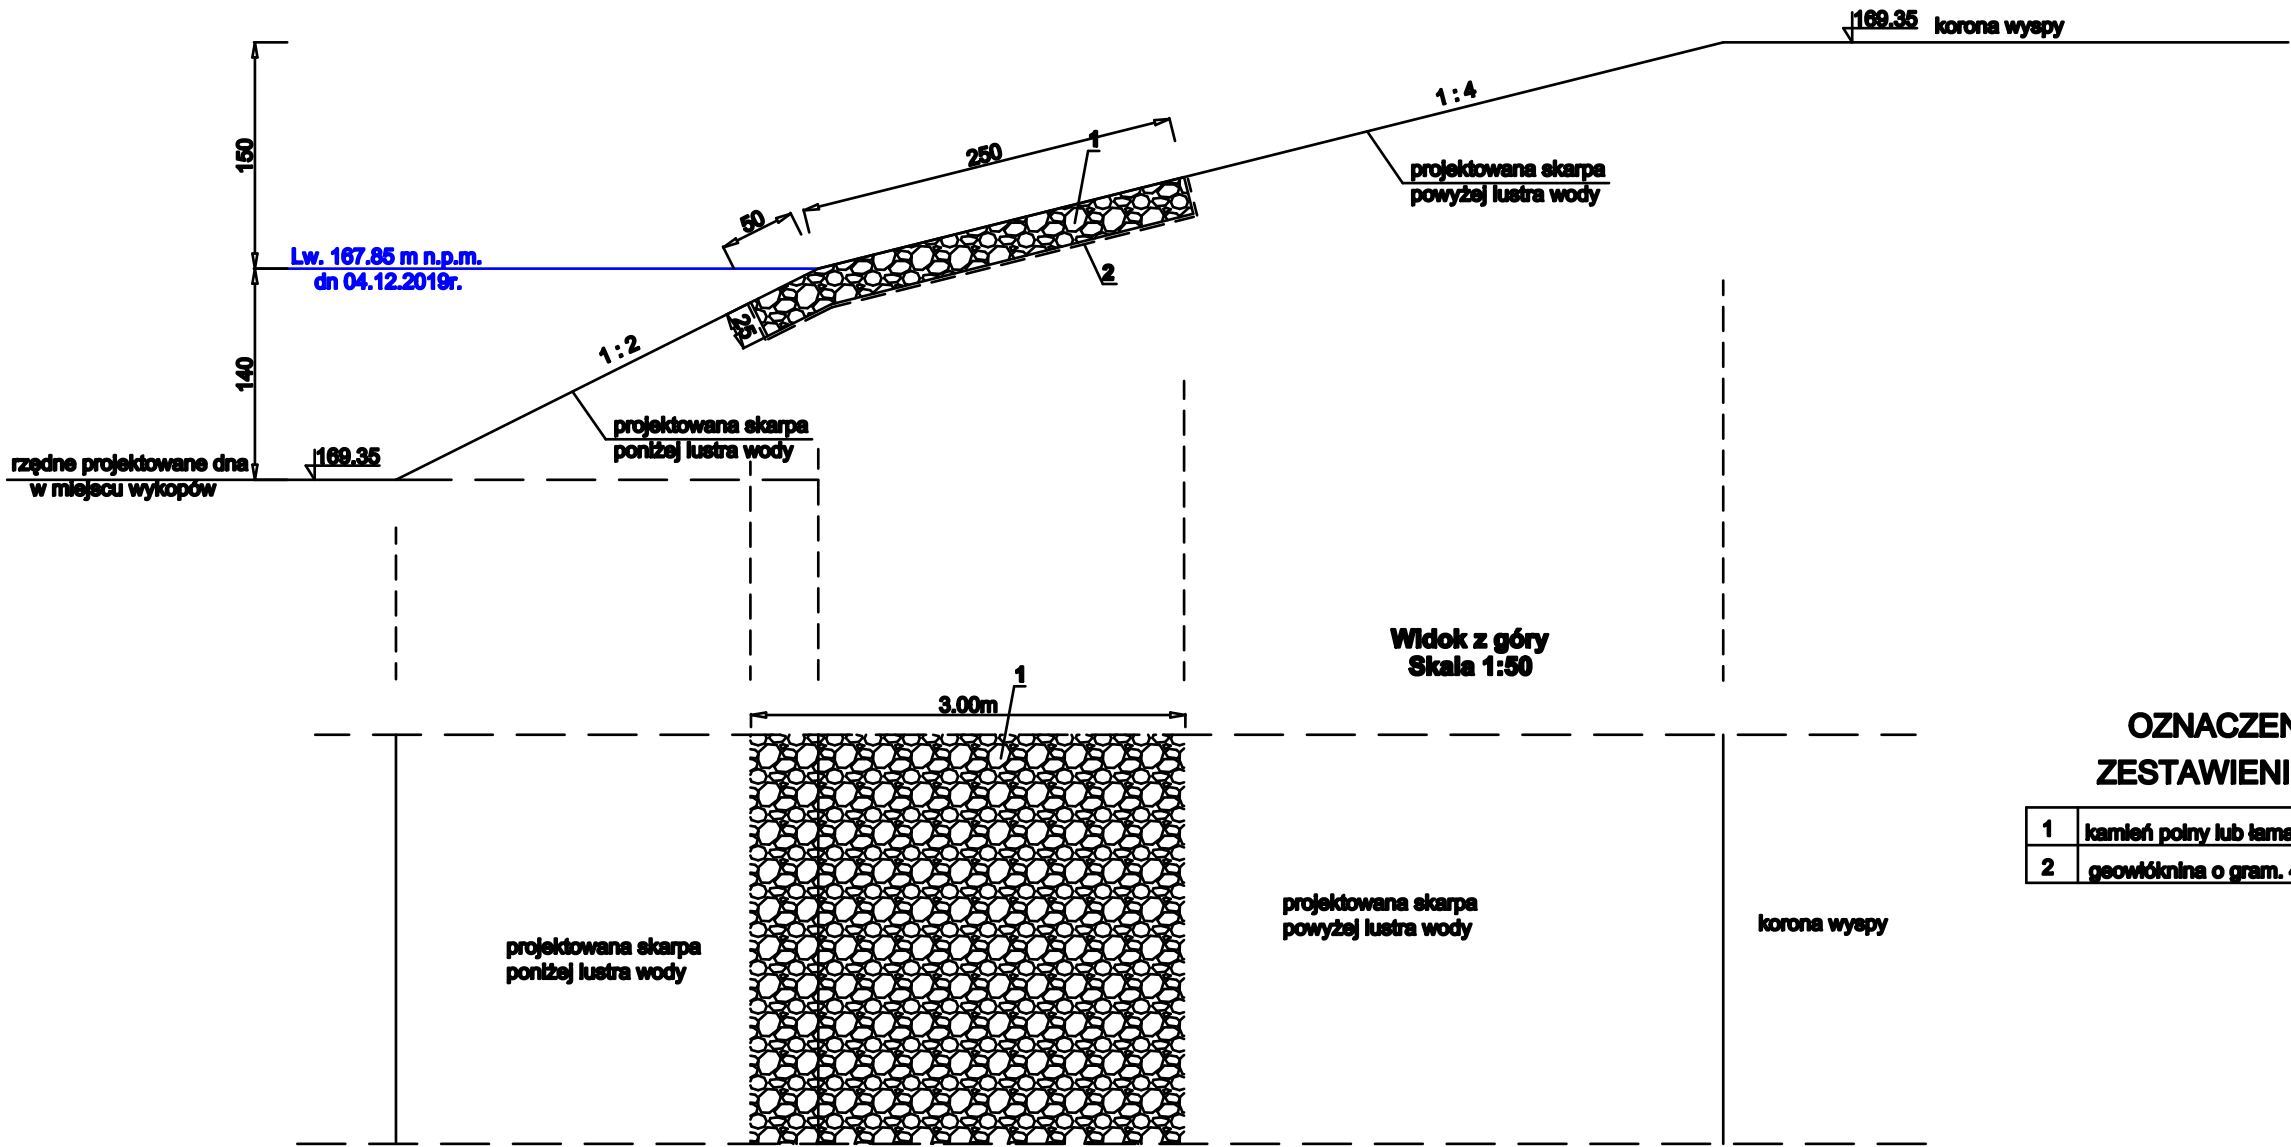

OZNACZENIA CYFROWE  
ZESTAWIENIE MATERIAŁÓW

1	kamień polny lub łamany	m³	140
2	geowłóknina o gram. 400g/m²	m²	670

Inwestor	Polskie Towarzystwo Ochrony Ptaków z siedzibą: ul. Ciepła 17, 15-471 Białystok		
Nazwa inwestycji	Budowa wyspy-nasypu ziemnego w ramach zagospodarowania wyrobiska kopalni kruszywa		
Adres inwestycji	Działki o nr. geod. 28/11, 28/12 w obrębie Grzybiny, gmina Dziądkowo		
Załącznik	Przekroje umocnień skarpy wyspy i rzut z góry, skala 1 : 50		
Projektant	mgr inż. Antoni Kluczek upr. nr 117/92/Bł.		
Data: 08.01.2020r	Załącznik nr 4		