


Przekrój 3 - 3'

PRZEKROJE POPRZECZNE

skala 1:100/500

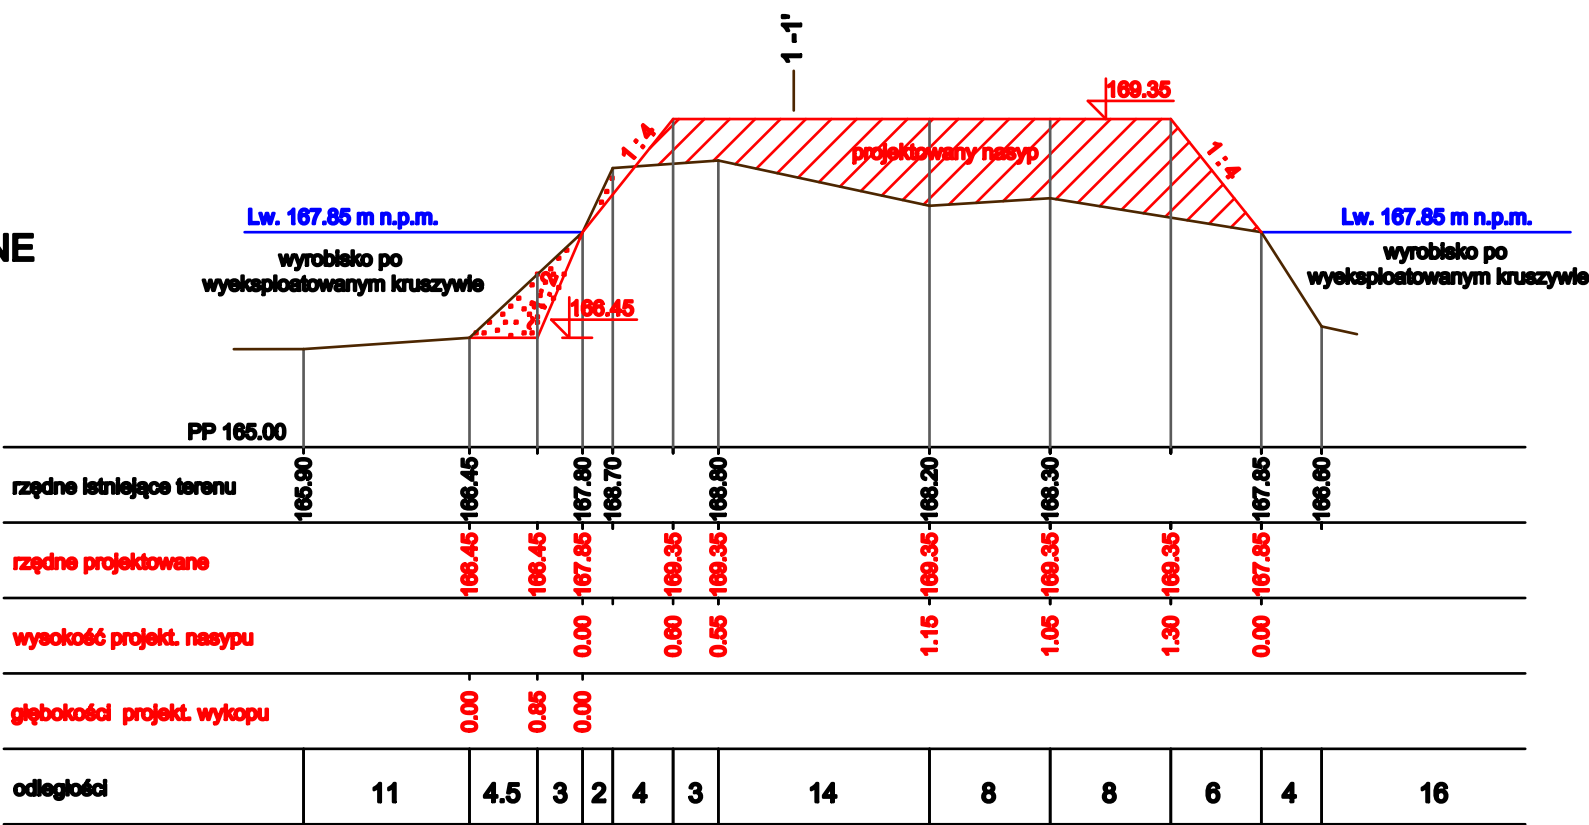

Inwestor	Polekłe Towarzystwo Ochrony Ptaków z siedzibą: ul. Kolejowa 25, 17-230 Białowieża		
Nazwa inwestycji	Budowa sztucznej wyspy w ramach zagospo- darowania wyrobiska na terenie kopalni kruszywa		
Adres inwestycji	Działki o nr. geod. 28/11, 28/12 w obrębie Grzybiny, gmina Dziadkowo		
Załącznik	Przekroje poprzeczne terenu robót skala 1 : 100/500		
Projektant	mgr inż Antoni Kluczek upr. nr Bt/117/92		
Data: 08.01.2020r.	Załącznik nr 3/2		

