


PROJEKT ZAGOSPODAROWANIA DZIAŁKI
 budowy urządzeń piętrzących i wodnych w ramach projektu „Czynna
 ochrona cieków na terenie Obszaru Specjalnej Ochrony Ptaków Natura
 2000 Puszcza Knyszyńska – etap II”
 Skala 1:1000

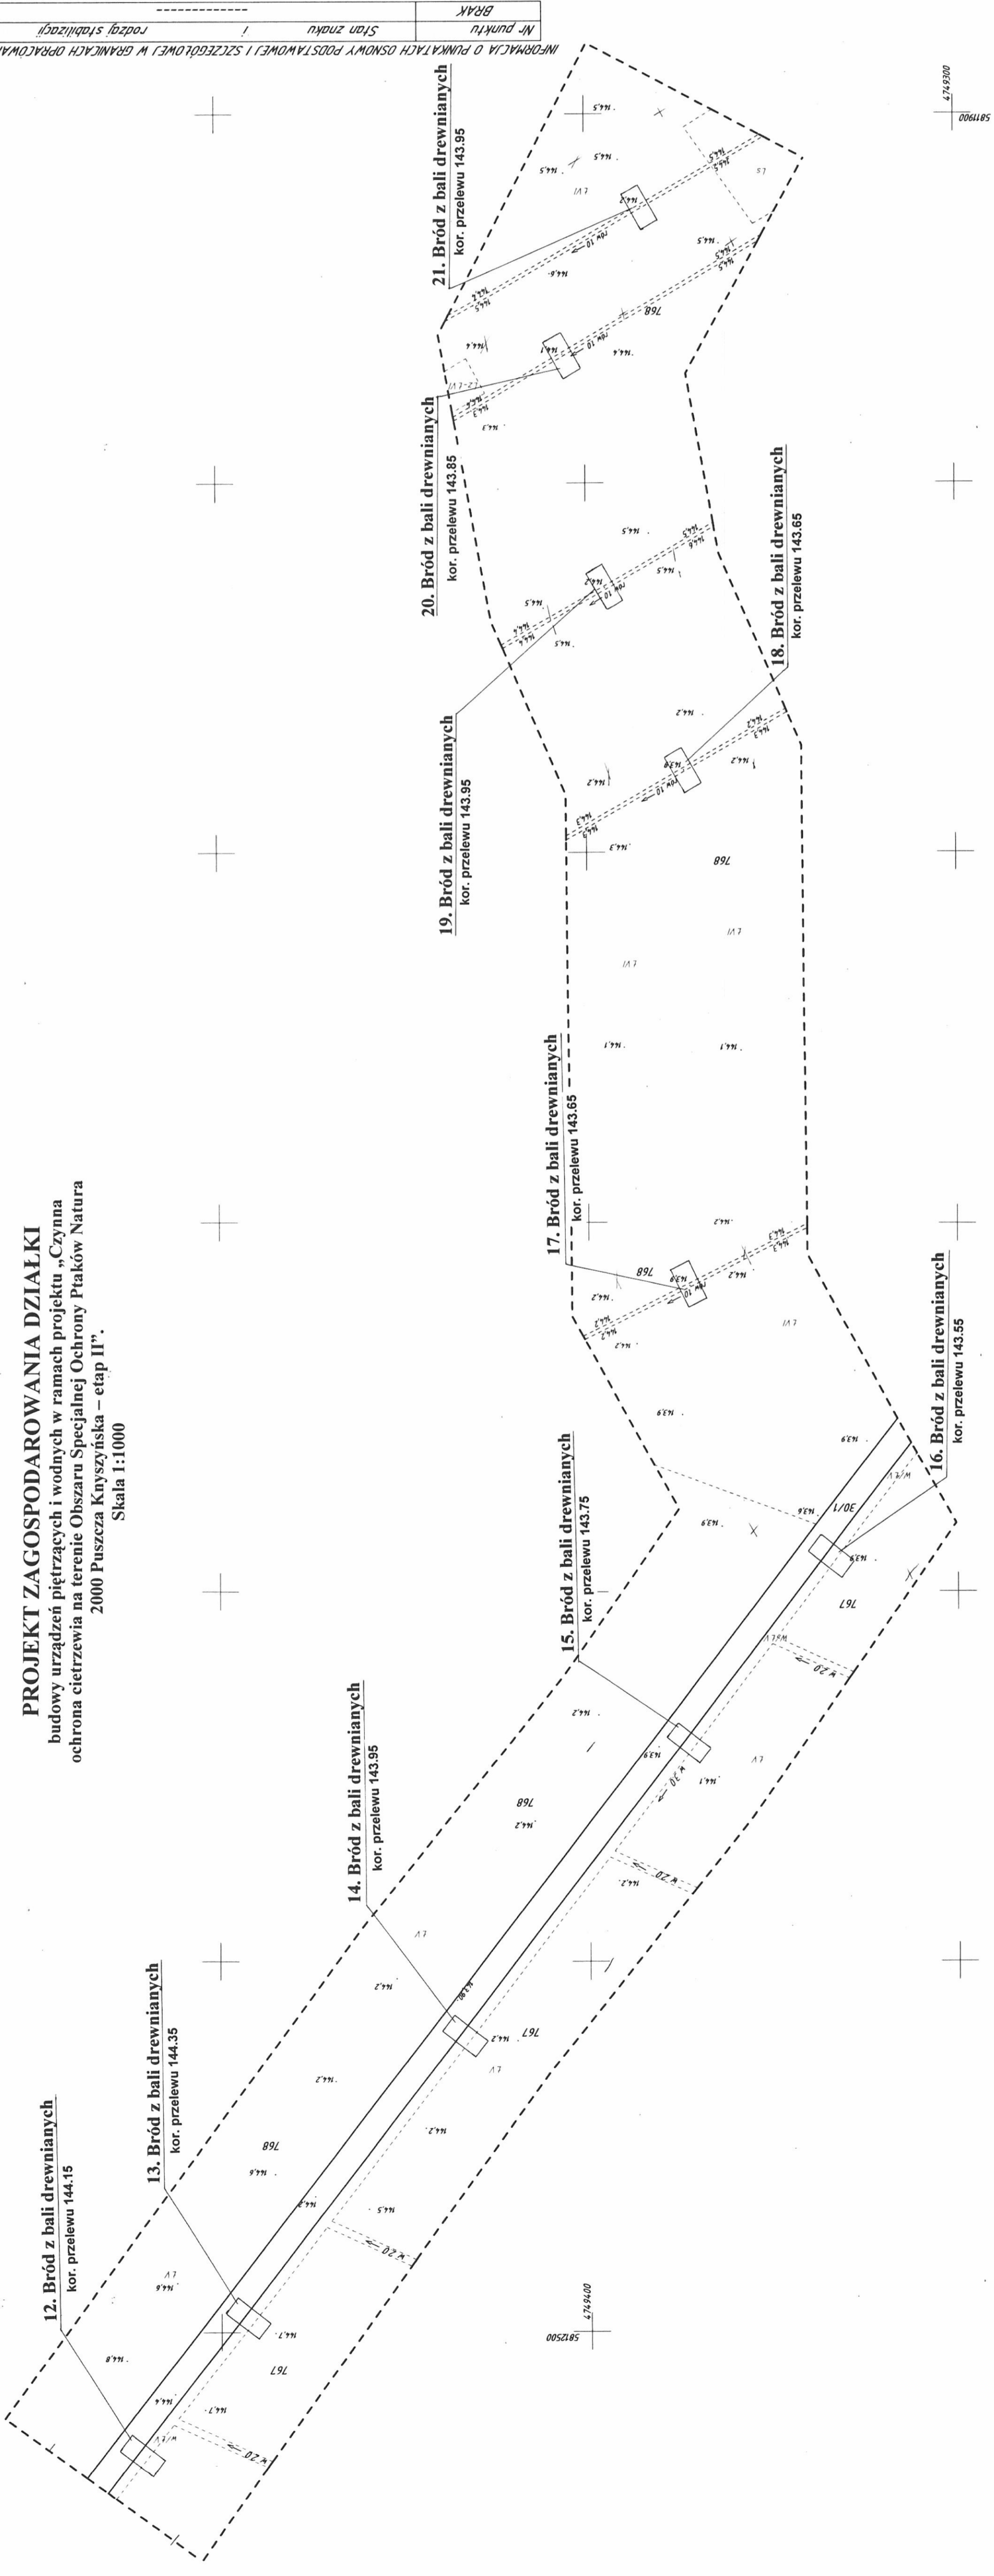

INFORMACJA O PUNKTACH OSNOWY PODSTAWOWEJ I SZCZEGÓLWEJ W GRANICACH OPERACYJNYCH
 Nr punktu BRAK
 Stan znaku / rodzaj stabilizacji

DZIAŁKA NR 767, 768 Nr. Rob. Wyr. 57/2012 KERG 04-2-234/2012 Miejski Kolonia	
MIEJSCOWOŚĆ Miejski Kolonia	
Jednostka ewidencyjna nazwa 200204_2 GRÓDEK	Identyfikator 200204_2
Obręb ewidencyjny nazwa Miejski Kolonia	Identyfikator 200204_2_0016
SKALA MAPY 1:1000	
Nazwa uktadu prostokątnych płaskich 1985	Współrzędnych KRONSZTADT 60
Długość granic obszaru który był przedmiotem aktualizacji	
Wykonanie niniejszej mapy nie było poprzedzone ustaleniami dotyczącymi ewentualnych służebności gruntowych obciążających grunty położone w granicach projektowanej inwestycji budowlanej Długość i symbol konturu użytku gruntowego, który nie jest ujętym w bazie danych ewidencji gruntów i budynków	
ark. mapy zas. 246.314.14.1, 246.314.14.3 246.314.191	
data opracowania mapy 04.12.2012r.	
Nazwa i nazwisko Wykonawcy GOS Kasperzik Adrian 16-101 Warszawa, Sosnowa 34 TEL. (022) 913 717 913 718	
MZAWA i dane i podpis Wykonawcy [Signature] data i podpis osoby reprezentującej WYKONAWCĘ który opracował mapę	

STAROSTWO POWIATOWE
 w Białymstoku
 dokonano aktualizacji treści mapy zasadniczej
 w obszarze oznaczonym linią
 Dokumenty z pomiaru uzupełniającego
 2012-12-21 i zaawidencjonowano
 przyjęto do zasobu powiatowego w dniu
 pod numerem KERG 04-2-234/2012
NINIEJSZA MAPA MAZŁE SŁUŻY DO CELÓW PROJEKTOWYCH
 Projektowane obiekty budowlane wymagające pozwoleń na budowę podlegają wytyczeniu i
 inwentaryzacji powykonalowej przez jednostki uprawnione do wykonywania prac geodezyjnych
 Z. n. p. i. s.
 Białystok dnia 2012-12-21

