

MAPA DO CELÓW PROJEKTOWYCH DZIAŁKA NR 30/1, 768	
Oznaczenia kancelaryjne zgłoszonej pracy geodezyjnej (KERG)	Nr. Rob. Wyk. 57/2012 KERG 042-234/2012
<b>MIEJSCOWOŚĆ</b> Mieleszki Kolonia	
Jednostka ewidencyjna	identyfikator: 200204_2 nazwa: GRODEK
Obwód ewidencyjny	identyfikator: 200204_2.0016 nazwa: Mieleszki Kolonia
<b>SKALA MAPY</b> 1:1000	
Nazwa układu współrzędnych	prostokątnych płaskich wysokościowych 1965 KRONSZTADT 60
Oznaczenie granic obszaru który był przedmiotem aktualizacji	
„Wykonanie niniejszej mapy nie było poprzedzone ustaleniami dotyczącymi ewentualnych służebności gruntowych obciążających grunty położone w granicach projektowanej inwestycji budowlanej”. Oznaczenie i symbol konturu użytku gruntowego, który nie jest ujawniony w bazie danych ewidencji gruntów i budynków	
data opracowania mapy 04.12.2012r	ark. mapy zas. 246.314.191, 246.314.192, 246.314.193, 246.314.194.
GGS Kasparyk Adrian 15131311 GEODEZYJNE 16-110 Wasilowa, ul. Sosnowa 34 Tel. 695 80 790, 695 948 717 NIP 566-192-20-59 REGON 1400333391 pieczęta NAZWA / imię i nazwisko Wykonawcy data i podpis osoby reprezentującej W Y K O N A W C E	
pieczęta Imię i nazwisko nr uprawnień oraz data i podpis geodety uprawnionego który opracował mapę	



**STAROSTWO POWIATOWE**  
w Białymstoku

W obszarze oznaczonym linią ..... dokonano aktualizacji treści mapy zasadniczej  
Dokumenty z pomiaru uzupełniającego  
przyjęto do zasobu powiatowego w dniu 2012-12-21 i zaewidencjonowano  
pod numerem KERG 042-234/2012

**NINIEJSZA MAPA MOŻE SŁUżyć DO CELÓW PROJEKTOWYCH**  
Projektowane obiekty budowlane wymagające pozwolenia na budowę podlegają wytyczeniu i  
inventaryzacji powykonawczej przez jednostki uprawnione do wykonywania prac geodezyjnych  
Z. W. P. S. Kasparyk Adrian  
2012-12-21  
Białystok dnia .....

INFORMACJA O PUNKTACH OSNOWY PODSTAWOWEJ I SZCZEGÓLWEJ W GRANICACH OPRACOWANIA

Nr punktu	Stan znaku	i	rodzaj stabilizacji
1050			Stupek betonowy stan dobry

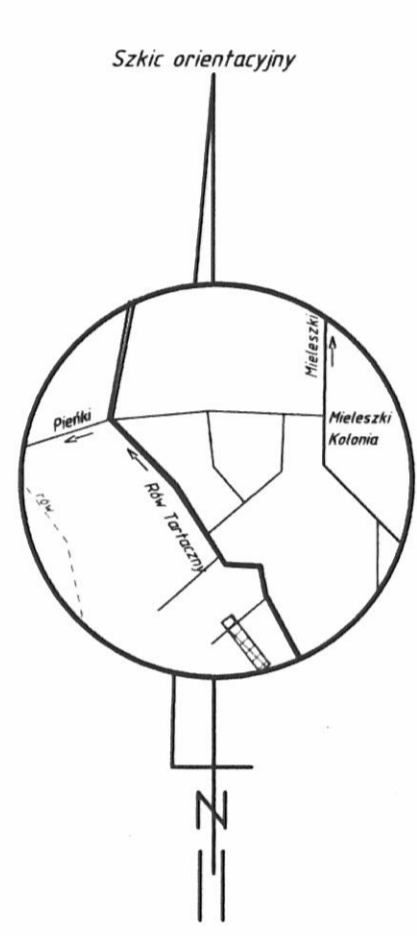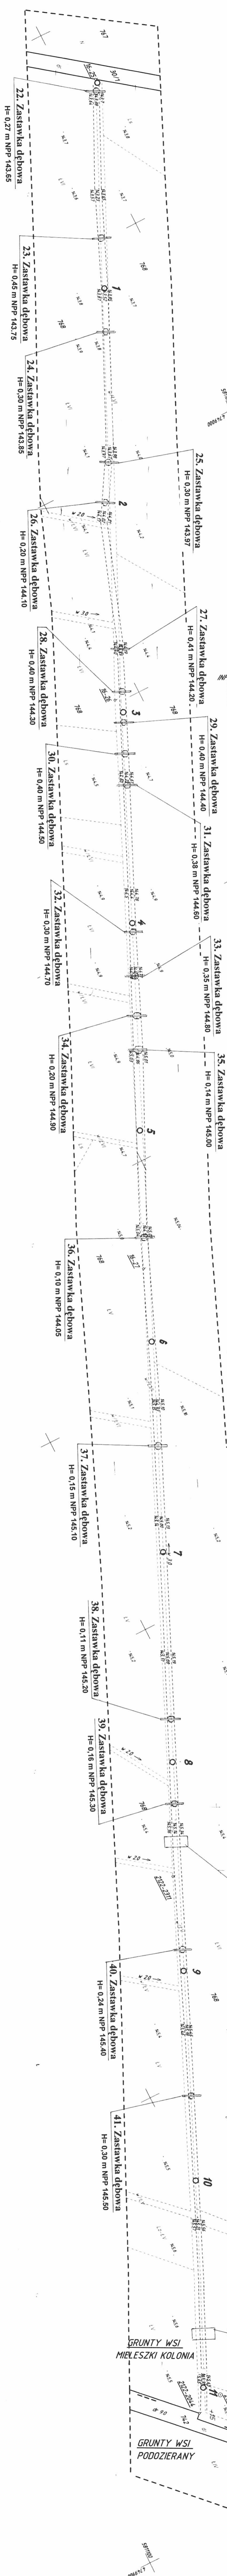

**PROJEKT ZAGOSPODAROWANIA DZIAŁKI**  
budowy urządzeń piętrzących i wodnych w ramach projektu „Czysta  
ochrona cieków na terenie Obszaru Specjalnej Ochrony Prąków Natura  
2000 Puszcza Knyszyńska – etap II”  
Skala 1:1000