


Przekrój podłużny 1:50:500

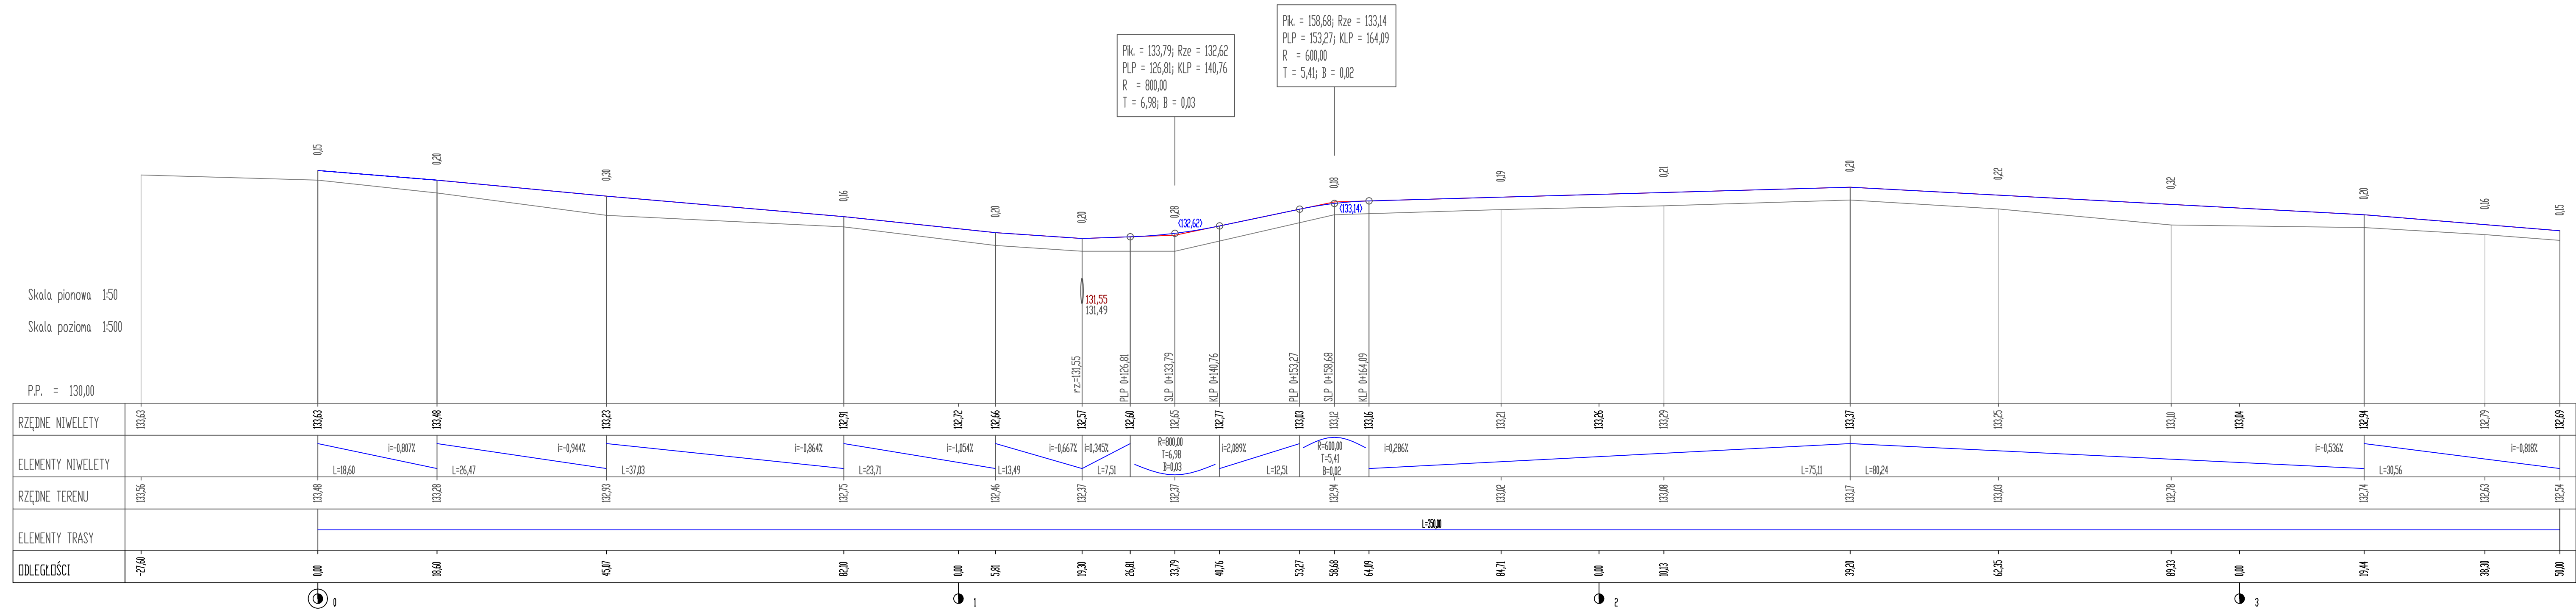

Nazwa rysunku:	Profil podłużny remontu drogi gminnej na działce nr 1033.	1:50/500
Zamawiający:	Polskie Towarzystwo Ochrony Ptaków ul. Mostowa 25 17-230 Białowieża	Nr. rys. 4.
Tytuł opracowania:	Remont drogi gminnej na działce nr 1033 o długości 350m i drogi gminnej na działce nr 864 o długości 50 m, Obręb Trześcianka, gmina Narew.	Data: 16.08.2018
Projektant:	Mirosław Goworko	