


MAPA DO CELÓW PROJEKTOWYCH		
Oznaczenie kancelaryjne zgłoszonej pracy geodezyjnej:		Nr Rob. Wyk. 70/2018
MIEJSCOWOŚĆ		
Jednostka ewidencyjna	identyfikator	200508_2
	nazwa	gm. Narew
Obręb ewidencyjny	identyfikator	200508_2.0036
	nazwa	Trześcianka
SKALA MAPY		
Nazwa układu współrzędnych		1:500 z przeskalowania 1:1000
prostopadłych płaskich		2000
wysokościowych		Krenzstadt 60
Oznaczenie granic obszaru, który był przedmiotem aktualizacji		
Oznaczenie i informacje o służebnościach gruntowych mających wpływ na zagospodarowanie gruntów zlokalizowanych w granicach projektowanej inwestycji		
		Wykazanie ewentualnej mapy nie było poprzedzone uwzględnieniem ewentualnych służebności gruntowych obciążających grunty podległe w granicach projektowanej inwestycji budowlanej.
Oznaczenie i symbol konturu użytku gruntowego, który nie jest ujawniany w bazie danych ewidencyjnych gruntów i budynków		
		Brak
Data opracowania mapy: 21.07.2018 r.		ark. mapy zas. 255.222.053
<b>GEO-STEP USŁUGI GEODEZYJNE I KARTOGRAFICZNE</b> EDYTA UPRAWNIONY Nr świadectwa 22785 mgr inż. Piotr Stepaniuk Szarych Szeręgów 31, 17-100 Bielsk Podlaski www.geodetacjask.pl tel: 511 673 444 NIP: 6452154572 REGON: 200542773 Nie wyklucza się istnienia w terenie innych, niż wykazanych na niniejszej mapie urządzeń podziemnych, które nie były zgłoszone do inwentaryzacji lub o których brak jest informacji w instytucjach branżowych.		

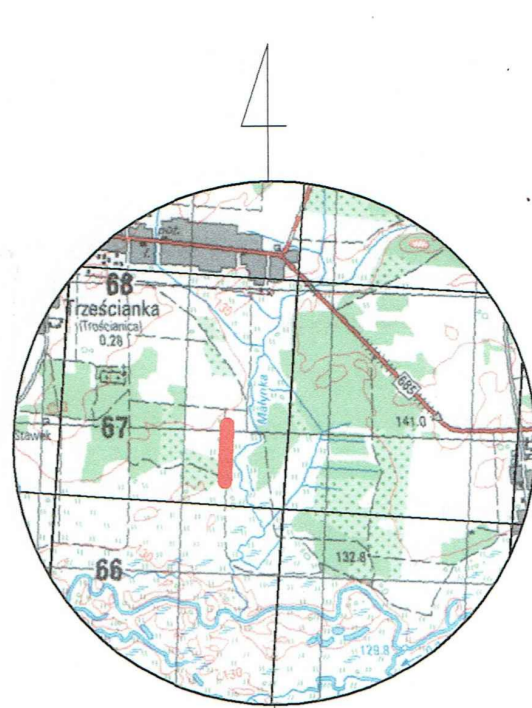


SZKIC ORIENTACJI  
SKALA 1: 50 000

INFORMACJA O PUNKTACH OSNOWY PODSTAWOWEJ I SZCZEGÓLWEJ W GRANICACH OPRACOWANIA

Nr punktu	Stan znaku, rodzaj stabilizacji i położenie
brak	brak

Podawca się, że niniejszy dokument został opracowany w wyniku prac geodezyjnych i kartograficznych, których rezultaty zawiera operat techniczny upioryny do ewidencji materiałów państwowego zasobu geodezyjnego i kartograficznego.	
Organ prowadzący państwowy zasób geodezyjny i kartograficzny	STAROSTA HAJNOWSKI
Identyfikator ewidencyjny materiału zasobu - operatu technicznego	P.2005 - 2018.602
Data wpisania operatu technicznego do ewidencji materiałów zasobu	03.09.2018r.
Z up. STAROSTY	
[Podpis] NINA JAROSZUK	
INSPEKTOR	
w Wydziale Geodezji, Katastru i Nieruchomości	

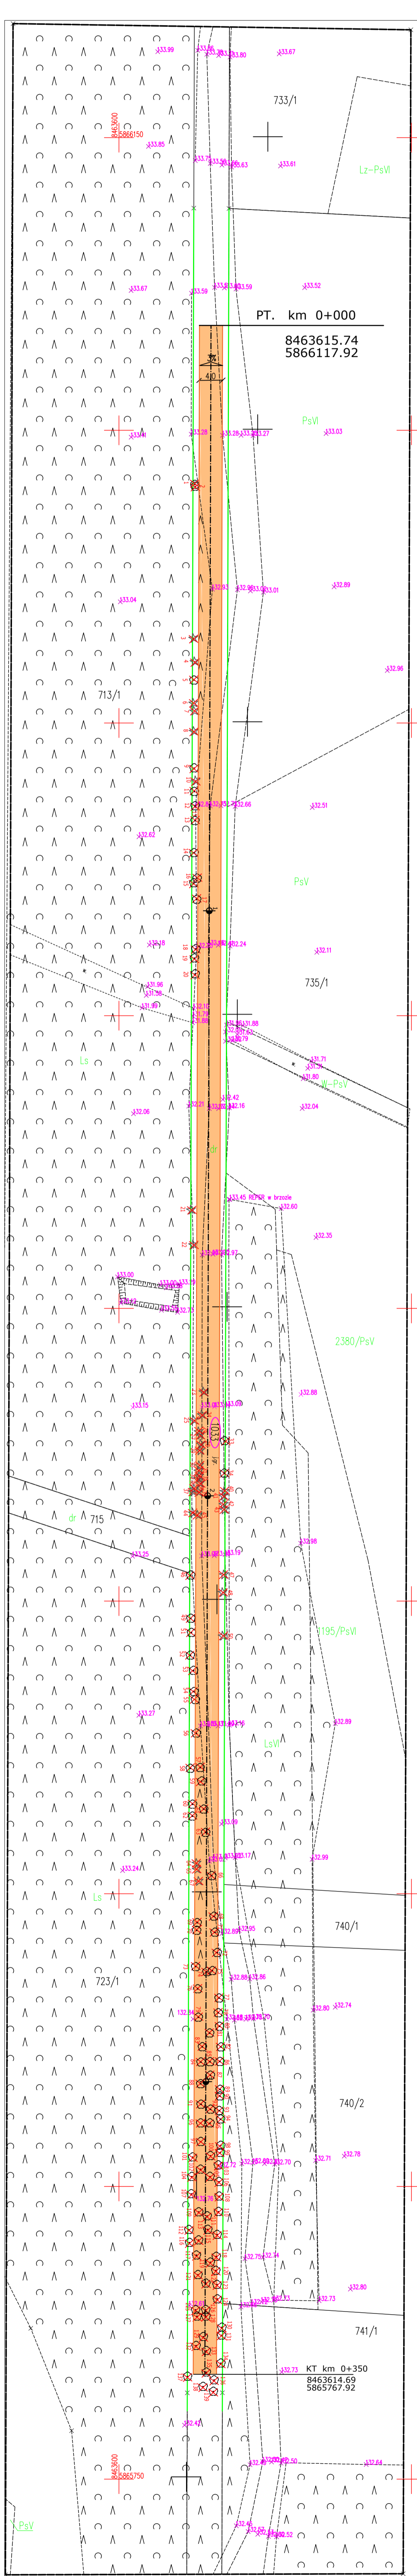

- LEGENDA
- 1 ⊗ drzewo liściaste do usunięcia
  - 2 ⊗ drzewo iglaste do usunięcia
  - granica posesi drogowego
  - dzianka objęta inwestycją
  - ▭ projektowana jezdnia i pobocze z kruszywem naturalnym

Nazwa rysunku:	Plan sytuacyjny remontu drogi gminnej na dziale nr 1033.	1:500
Zamawiający:	Polskie Towarzystwo Ochrony Ptaków ul. Mostowa 25	M/ps 2
Tytuł opracowania:	Remont drogi gminnej na dziale nr 1033 o długości 350m i drogi gminnej (ze statku nr 854 o długości 30 m, obręgu Trześcianka, gmina Narew).	Data: .....08.2018
Projektant:	Mirosław Goworko	