
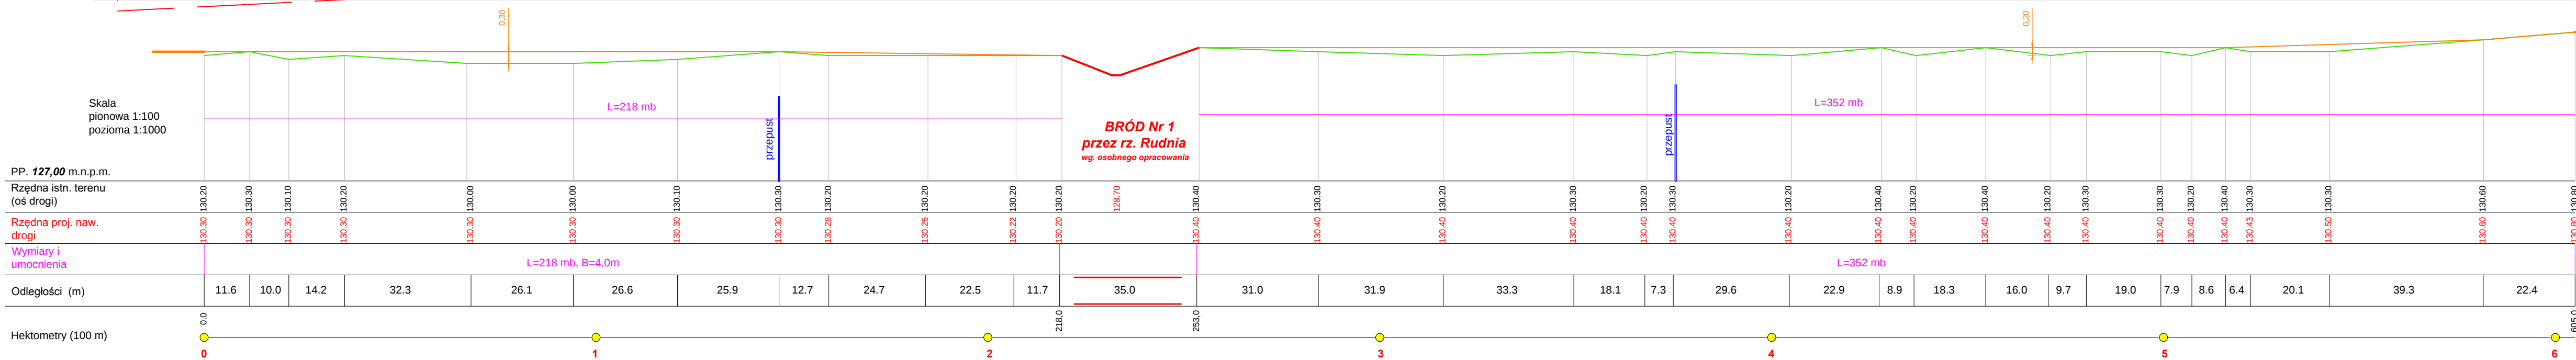
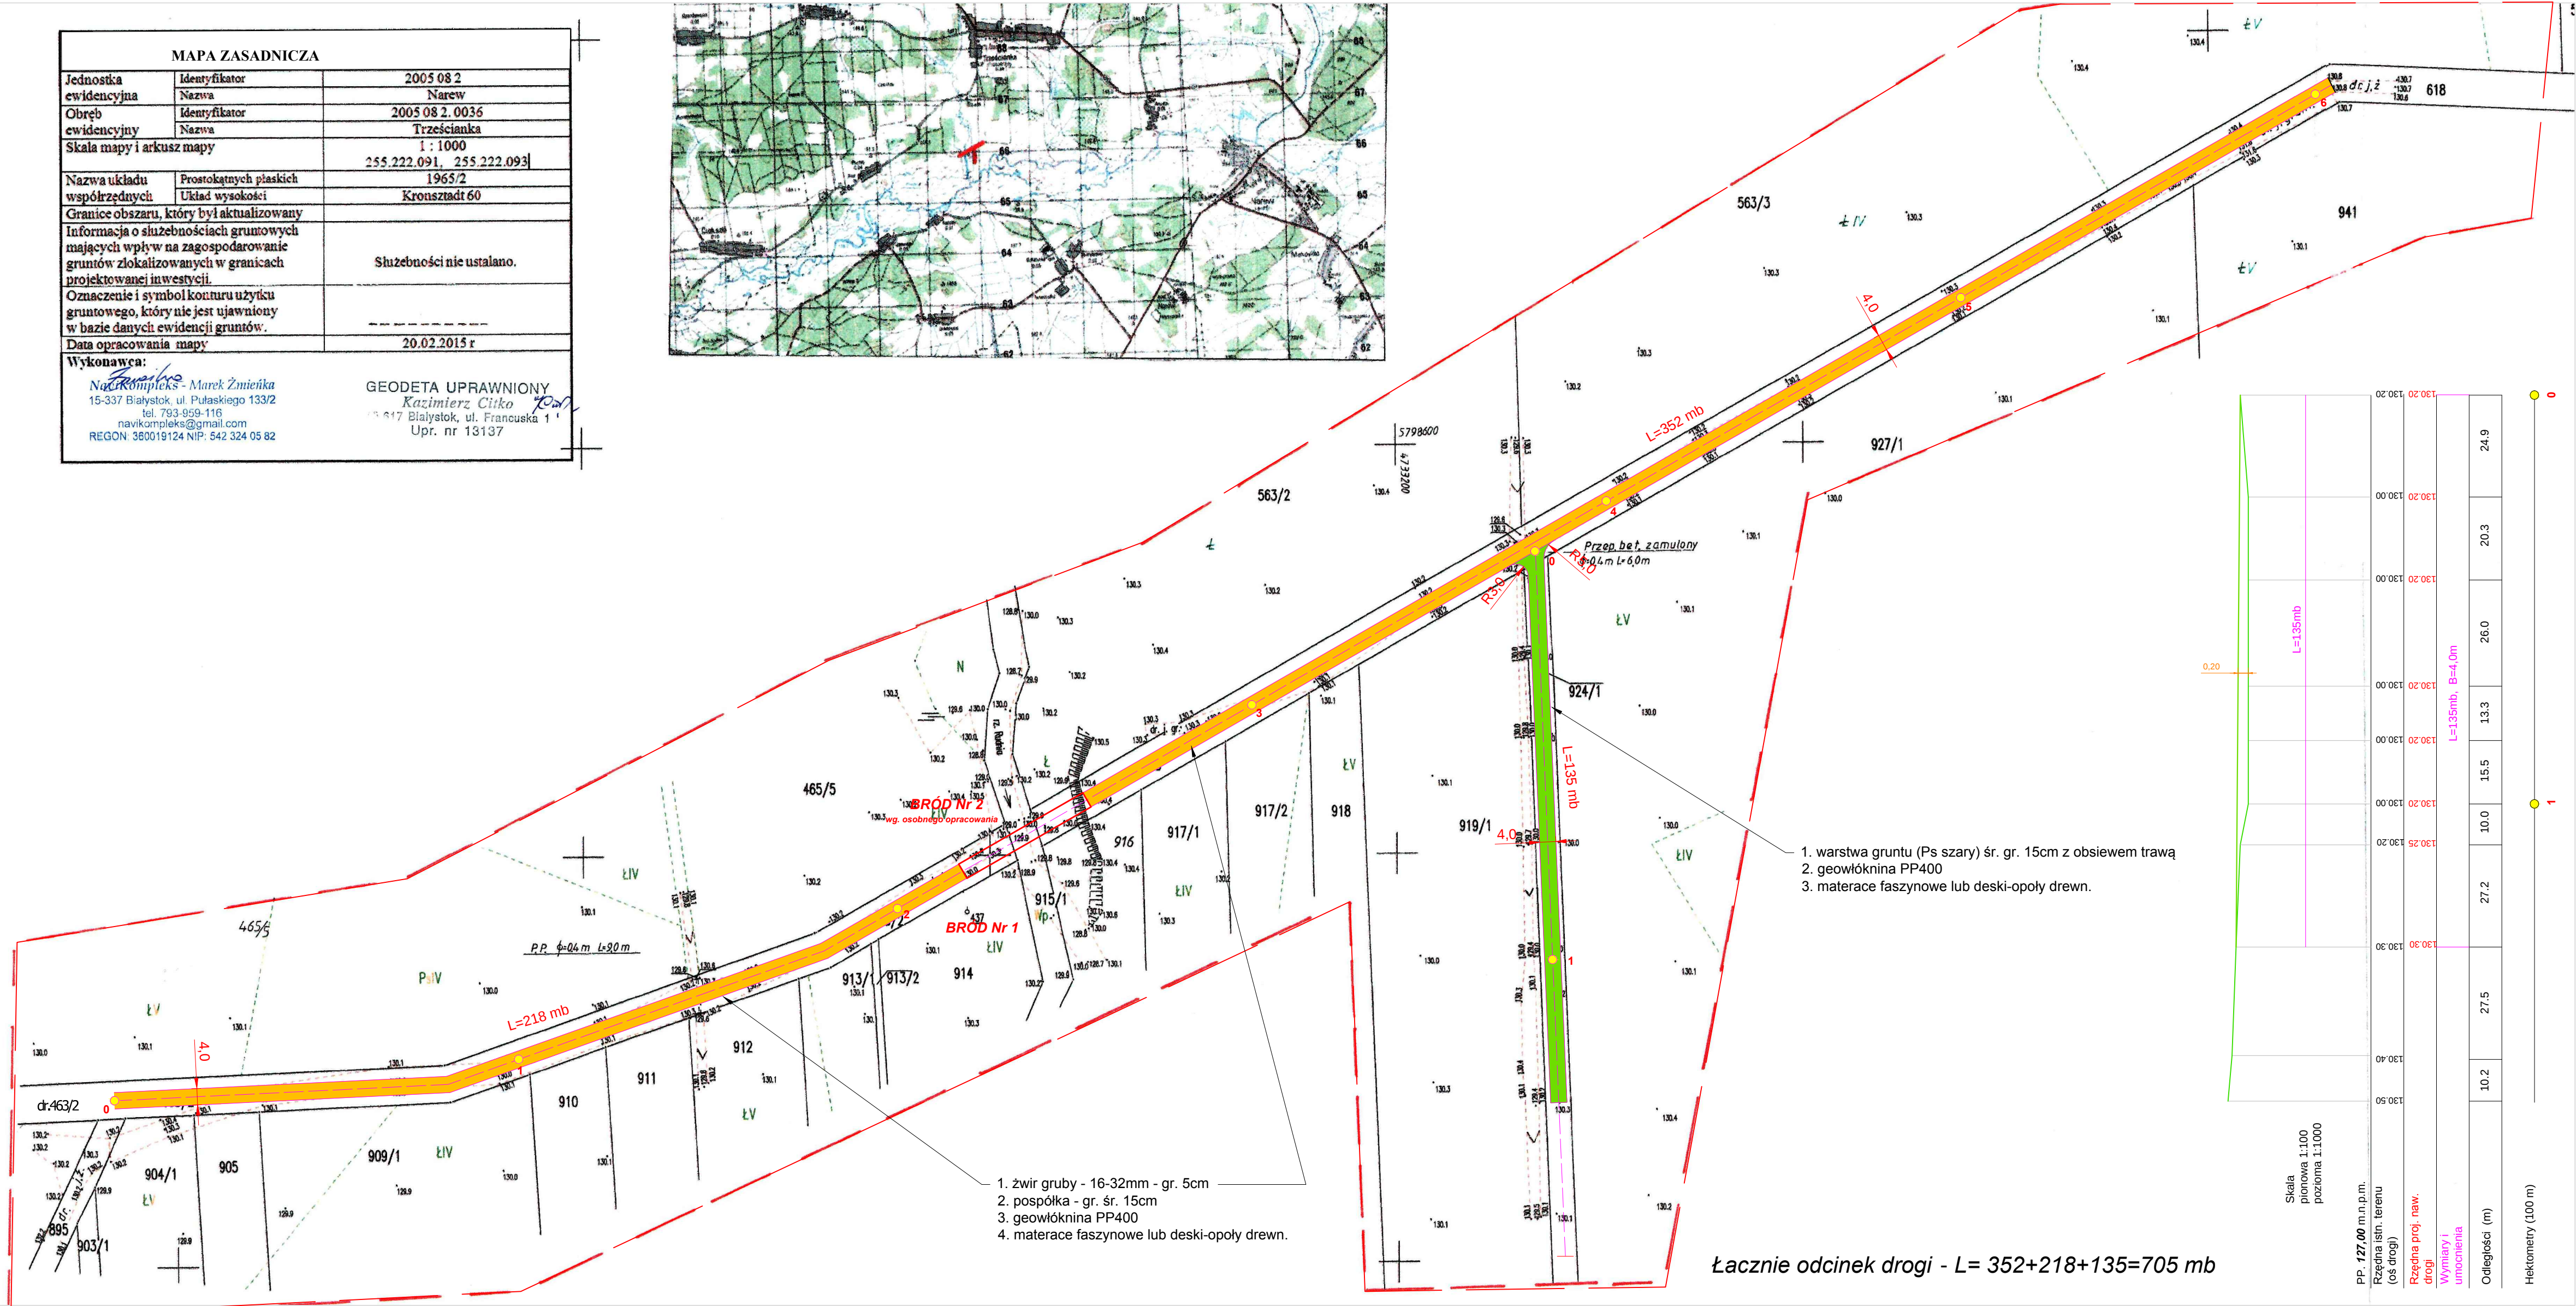


MAPA ZASADNICZA		
Jednostka ewidencyjna	Identyfikator	2005 08 2
Obwód ewidencyjny	Nazwa	Narew
Identyfikator	2005 08 2.0036	
Nazwa	Trześcińska	
Skala mapy i arkusz mapy	1 : 1000	255 222.091, 255 222.093
Nazwa układu współrzędnych	Prostokątnych płaskich	1965/2
Układ wysokości	Kronsztadt 60	
Granice obszaru, który był aktualizowany		
Informacja o służebnościach gruntowych mających wpływ na zagospodarowanie gruntów zlokalizowanych w granicach projektowanej inwestycji.		Służebności nie ustalano.
Oznaczenie i symbol konturu użytku gruntowego, który nie jest ujawniony w bazie danych ewidencji gruntów.		
Data opracowania mapy		20.02.2015 r
Wykonawca:		
Nawikompleks - Marek Żmieńka		
15-337 Białystok, ul. Pułaskiego 133/2		
tel. 793-959-116		
navikompleks@gmail.com		
REGON 380019124 NIP: 542 324 05 82		
GEODETA UPRAWNIONY		
Kazimierz Gliko		
ul. 617 Białystok, ul. Francuska 1		
Upr. nr 13137		

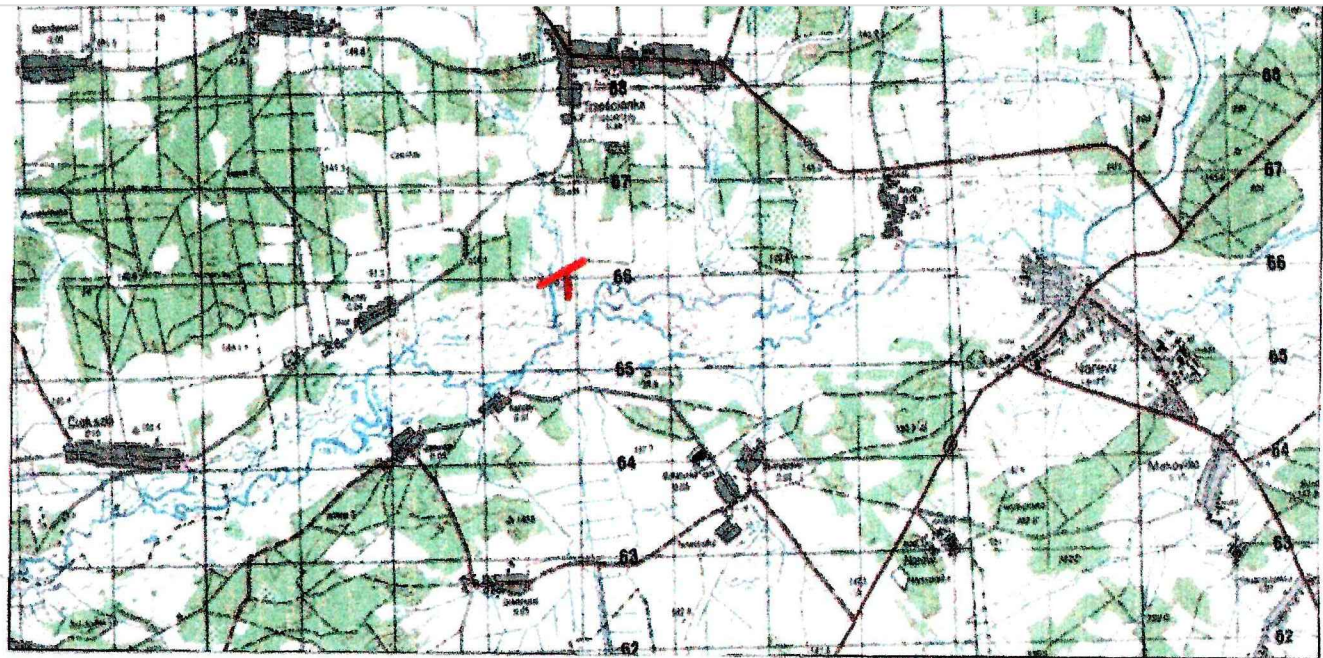

Przedsięwzięcie:		Remont dróg rolniczych w ramach projektu pn. Czynna ochrona dubletu Gallinago media w obszarze Natura 2000 Dolina Górnej Narwi	Załącznik 1 do zgłoszenia
Faza:		Przebudowa dróg na dz. 463/2, 618 i 924/1 w obr. Trześcińska, gm. Narew	Skala: 1:1000
Opracował:		mgr inż. Wiktor Żmieńka	Współpracownik: Marek Żmieńka