

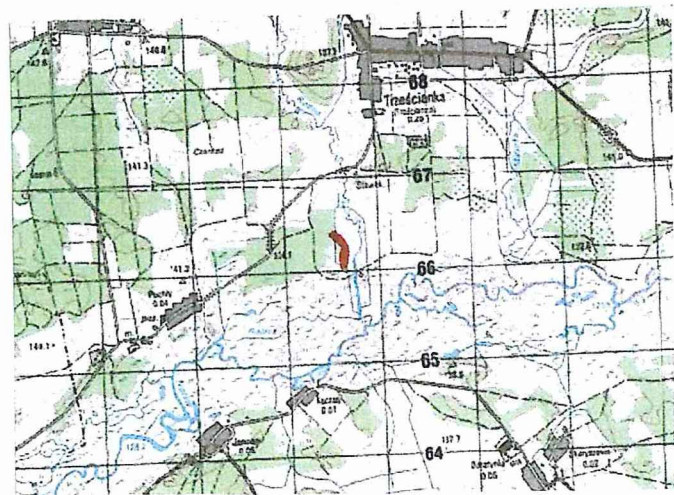


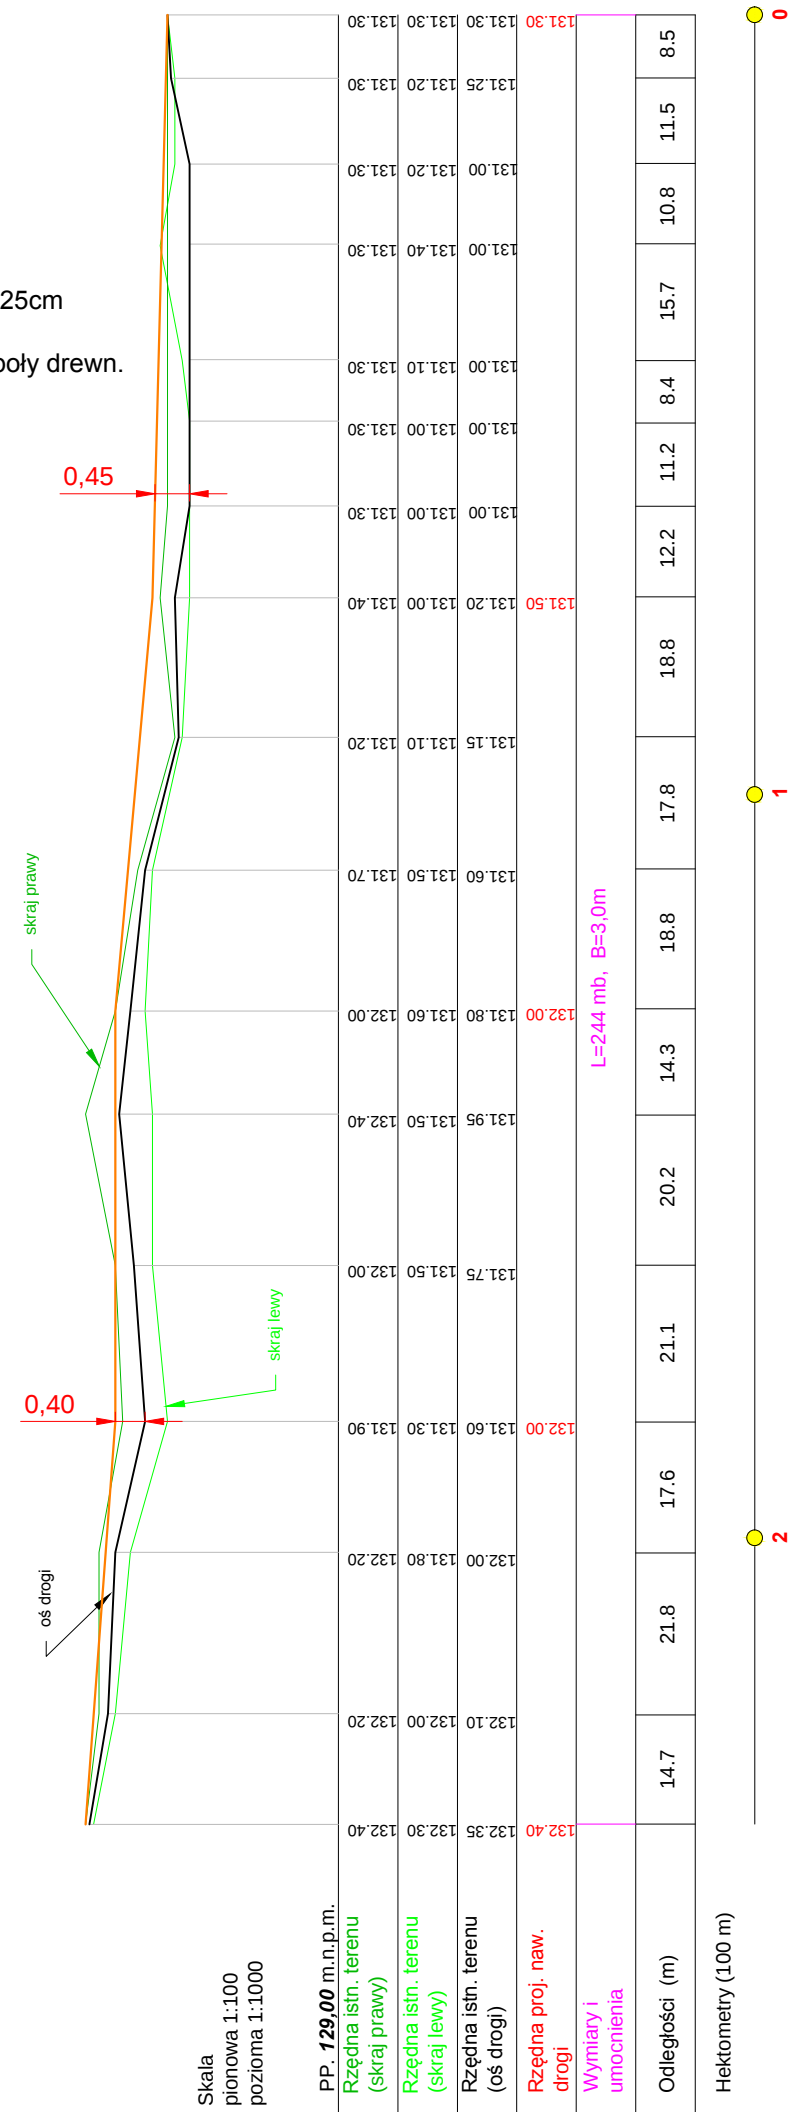

MAPA ZASADNICZA		
Jednostka ewidencyjna	Identyfikator	2005 08 2
Obręb ewidencyjny	Nazwa	Narew
Identyfikator	2005 08 2. 0036	
Nazwa	Trześcianka	
Skala mapy i arkusz mapy		1 : 1000
		255.222.091
Nazwa układu współrzędnych	Prostokątnych płaskich	1965/2
Układ wysokości		Kronsztadt 60
Granice obszaru, który był aktualizowany		
Informacja o służebnościach gruntowych mających wpływ na zagospodarowanie gruntów zlokalizowanych w granicach projektowanej inwestycji.		Służebności nie ustalano.
Oznaczenie i symbol konturu użytku gruntowego, który nie jest ujawniony w bazie danych ewidencji gruntów.		Brak
Data opracowania mapy		20.03.2015 r
Wykonawca:		
Nawikompleks - Marek Żmieńka		GEODETA UPRAWNIONY
15-337 Białystok, ul. Pułaskiego 133/2		Kazimierz Citko
tel. 793-959-116		15-617 Białystok, ul. Francuska 1
navikompleks@gmail.com		Upr. nr 13137
REGON: 360019124 NIP: 542 324 05 82		

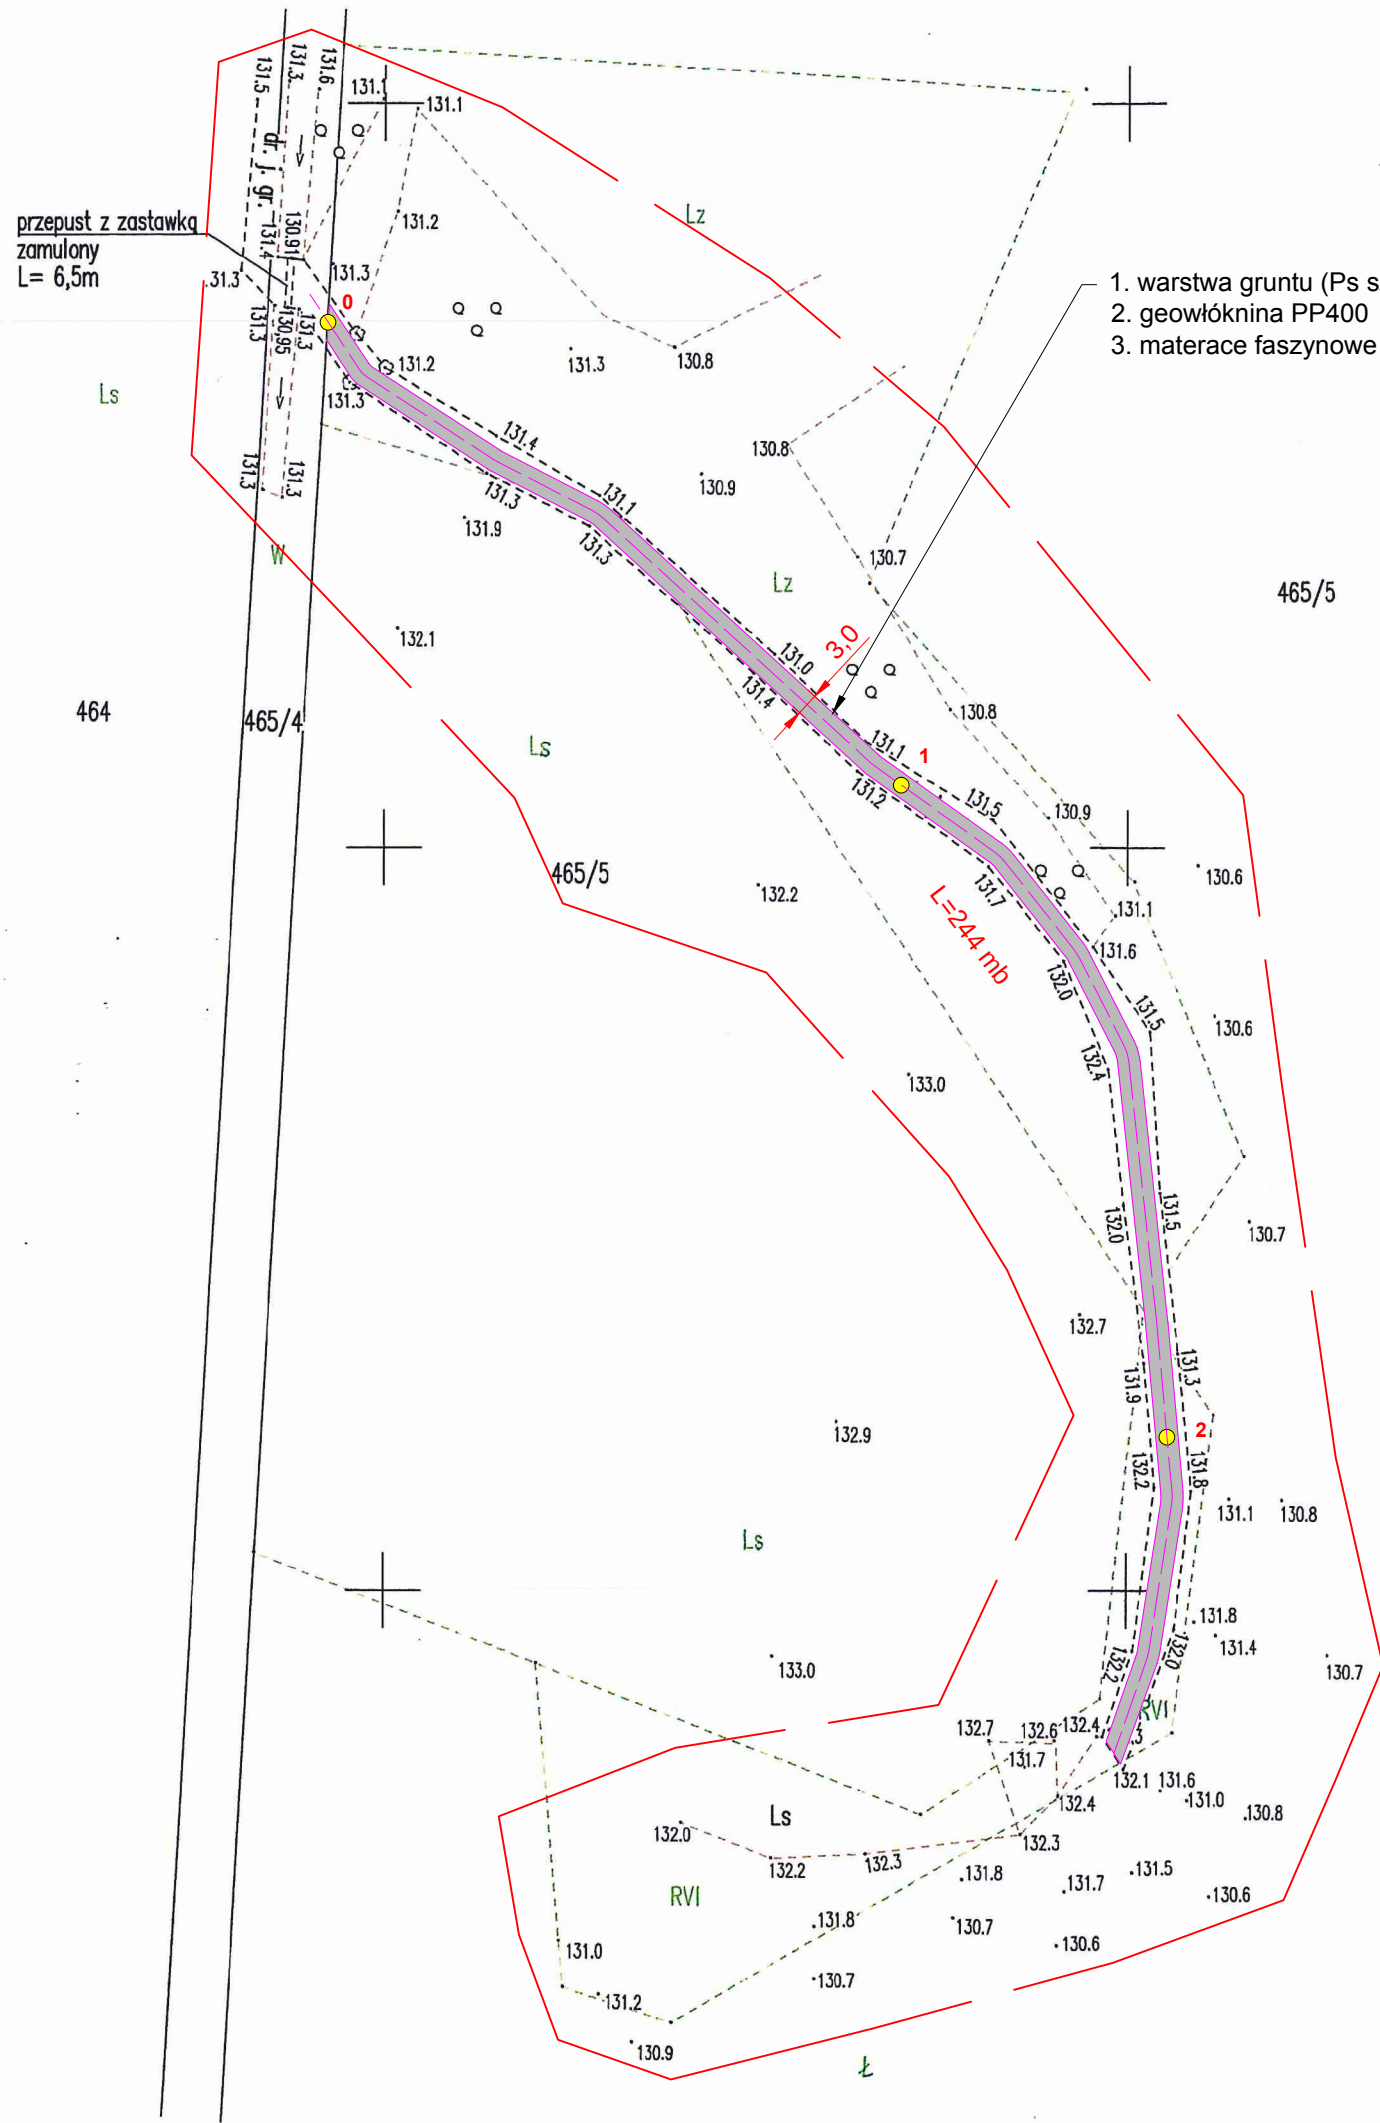

Łącznie do naprawy - L=244 mb

Przedsięwzięcie:		Remont dróg rolniczych w ramach projektu pn. Czynna ochrona dubelta Galliniego media w obszarze Natura 2000 Dolina Górnej Narwi	Załącznik 4 do zgłoszenia
22.04.2015r.	Faza:	Niwelacja części przejazdowej terenu dz. 465/5 w obr. Trześcianka, gm. Narew	Skala: 1:1000
Opracował: mgr inż. Wiktor Żmieńka		Współpraca: inż. Marek Żmieńka	