
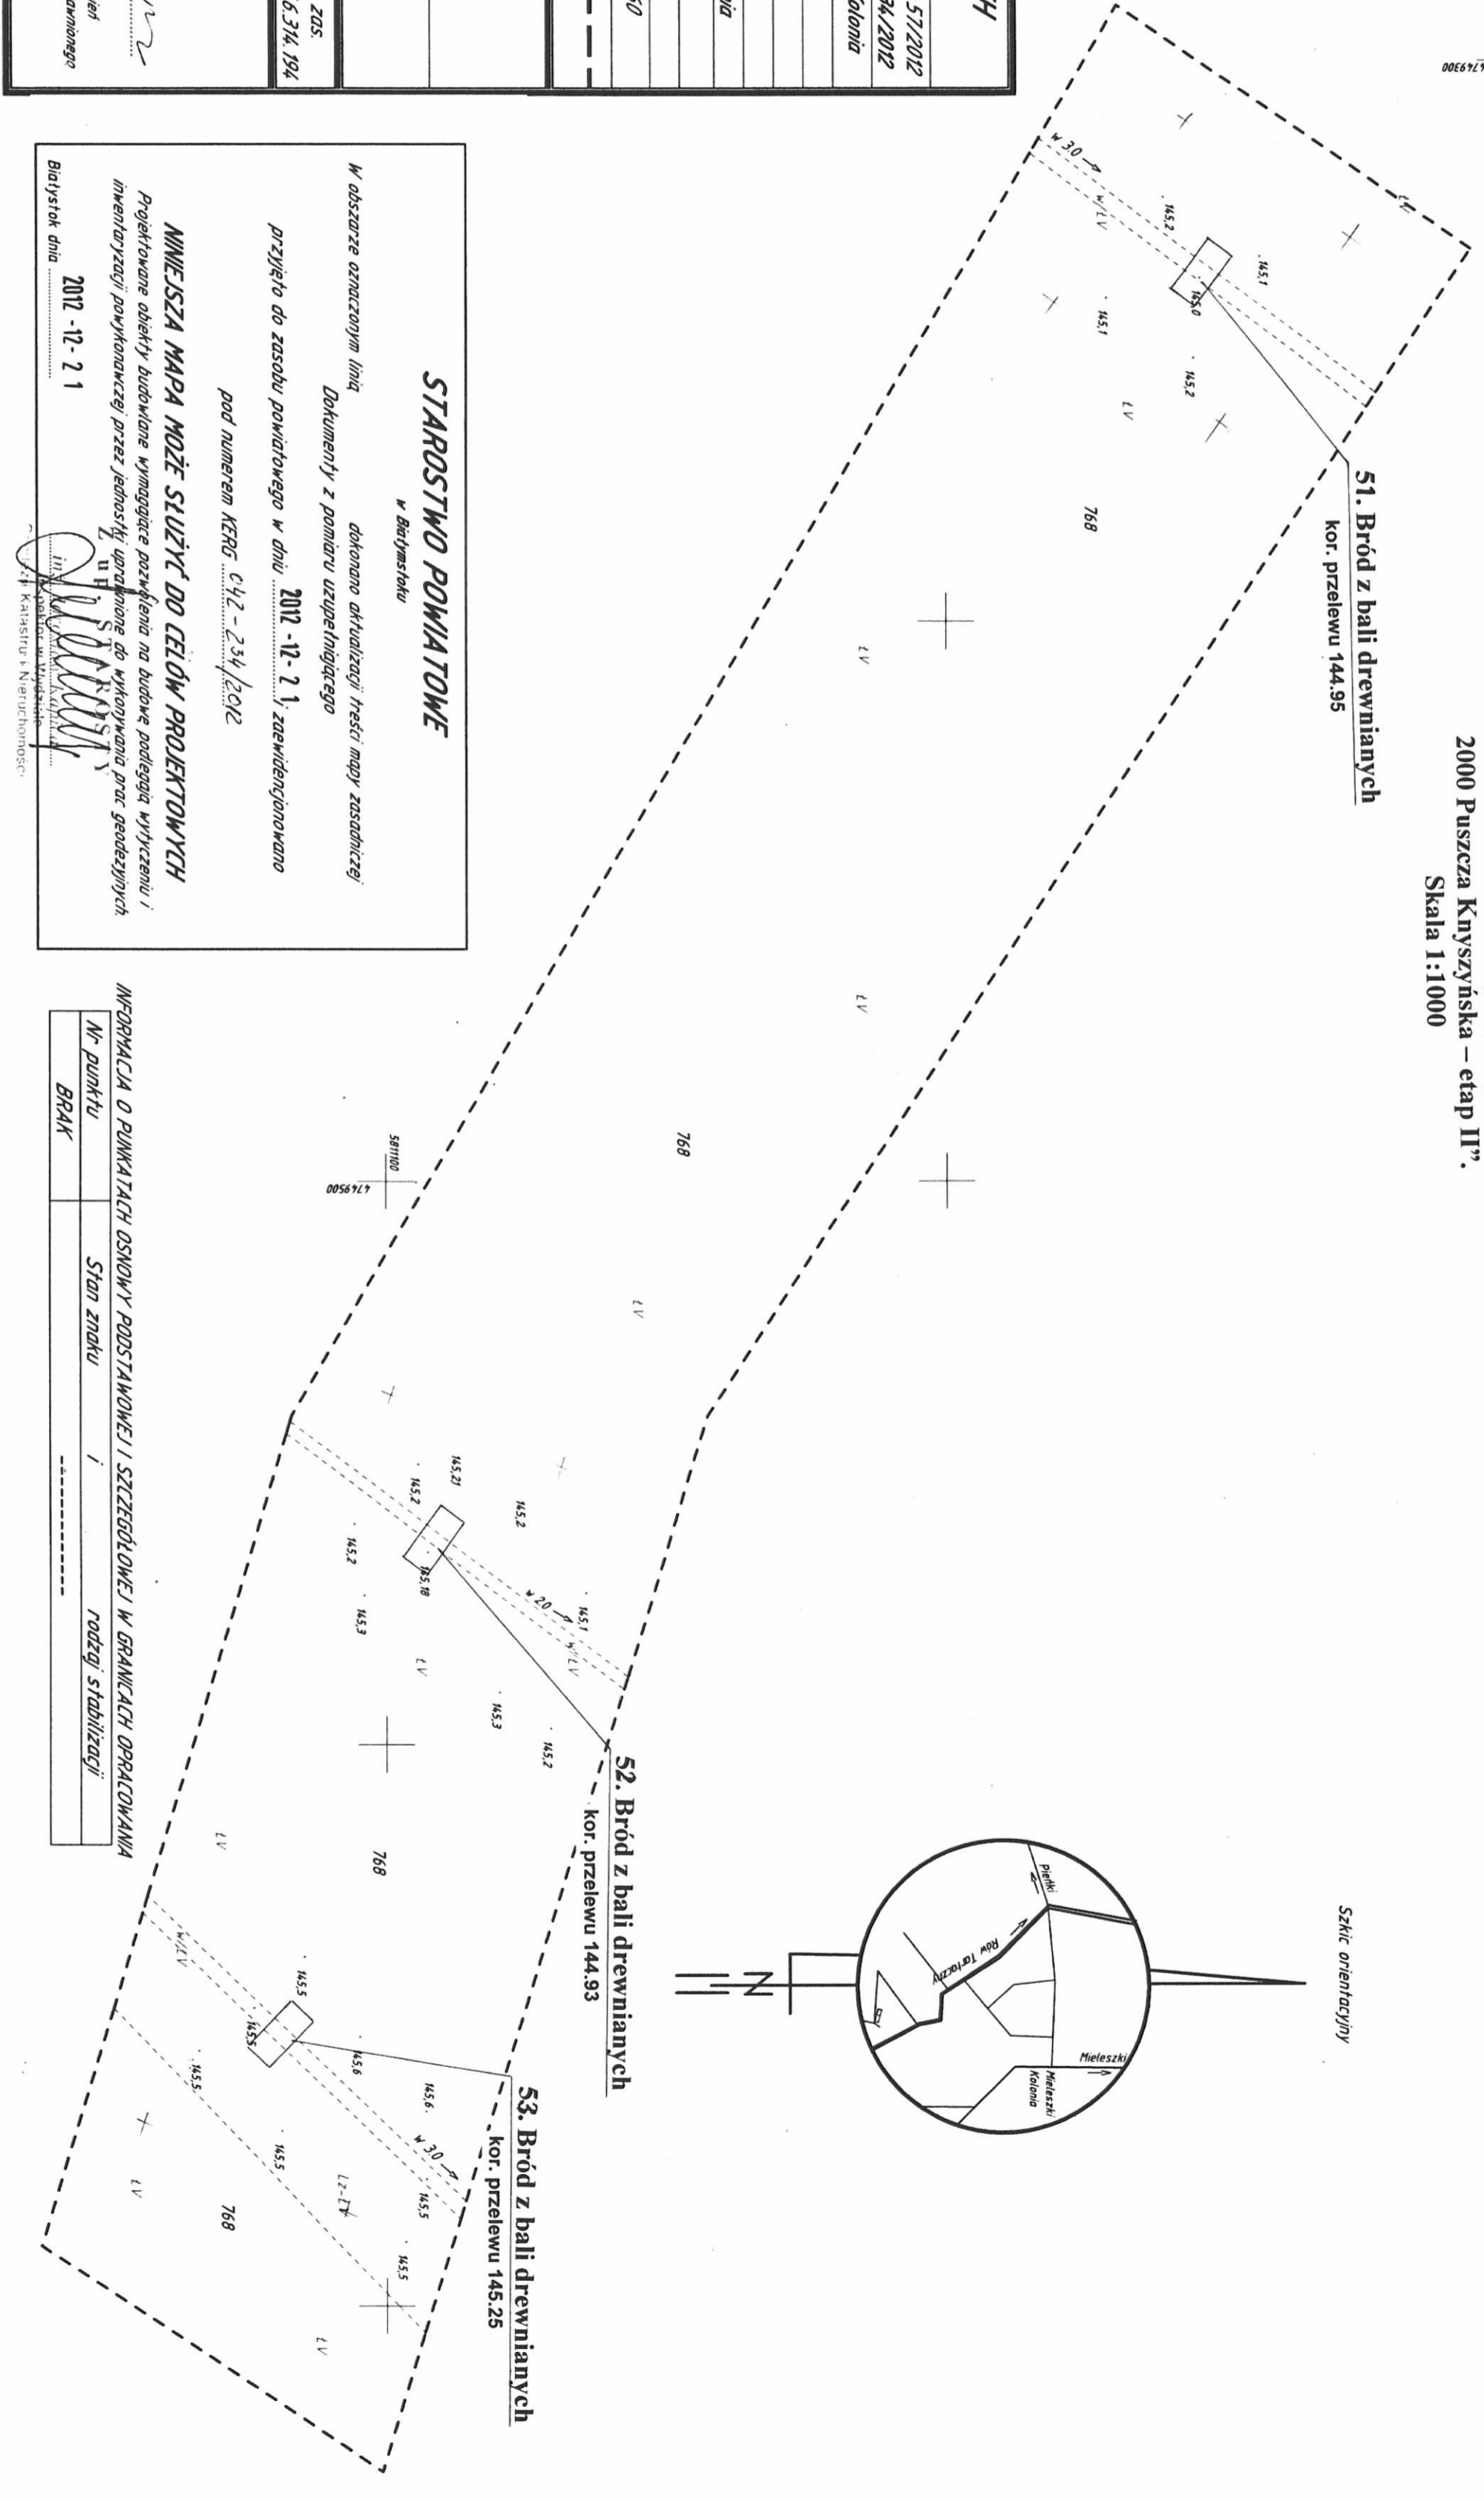


PROJEKT ZAGOSPODAROWANIA DZIAŁKI
budowy urządzeń piętrzących i wodnych w ramach projektu „Czynna
ochrona cieków na terenie Obszaru Specjalnej Ochrony Ptaków Natura
2000 Puszcza Knyszyńska – etap II”.
Skala 1:1000

Szkic orientacyjny

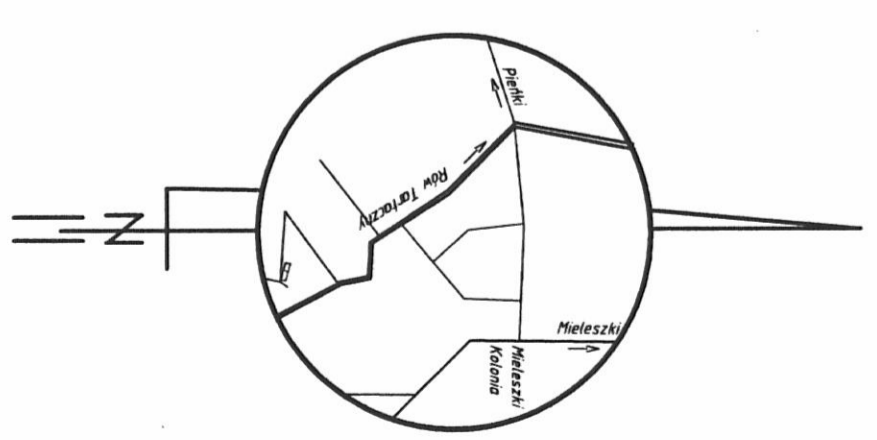

MAPA DO CELÓW PROJEKTOWYCH		DZIAŁKA NR 768	
Oznaczenia kancelaryjne zgłoszonej pracy geodezyjnej (KERG)		Nr. Rob. Wyk. 57/2012	KERG 042-234/2012
MIEJSCOWOŚĆ		Mieleszki Kolonia	
Jednostka ewidencyjna	identyfikator	200204_2	GRÓDEK
nazwa	identyfikator	200204_2.0016	Mieleszki Kolonia
Obręb ewidencyjny	nazwa	Mieleszki Kolonia	
SKALA		1:1000	
Nazwa układu	prostokątnych płaskich	1965	
Współrzędnych	wysokościowych	KRONSZTADT 60	
Oznaczenie granic obszaru który był przedmiotem aktualizacji			
" Wykonanie niniejszej mapy nie było poprzedzone ustaleniami dotyczącymi ewentualnych służebności gruntowych obciążających grunty położone w granicach projektowanej inwestycji budowlanej." Oznaczenie i symbol konturu użytku gruntowego, który nie jest ujawniony w bazie danych ewidencji gruntów i budynków			
data opracowania mapy 04.12.2012r.	ark. mapy zos.	246.314.193	246.314.194

STAROSTWO POWIATOWE
 w Białymstoku

dokonano aktualizacji treści mapy zasadniczej
 w obszarze oznaczonym linią
 Dokumenty z pomiaru uzupełniającego
 przyjęto do zasobu powiatowego w dniu 2012-12-21, zrewidencjonowano
 pod numerem KERG ... 042-234/2012

NINIEJSZA MAPA MOŻE SŁUżyć DO CELÓW PROJEKTOWYCH
 Projektowane obiekty budowlane wymagające pozwoleń na budowę podlegają wytyczeniu i
 inwentaryzacji powykonalowej przez jednostki uprawnione do wykonywania prac geodezyjnych
 Białystok dnia 2012-12-21

INFORMACJA O PUNKCACH OSNOWY PODSTAWOWEJ I SZCZEGÓLWEJ W GRANICACH OPARCIOWANIA

Nr punktu	Stosunek	rodzaj stabilizacji
BRAK		

GGG KONTYNUUM ADRIAN
 USŁUGI GEODEZYJNE
 16-010 Władysław Staszyci, Szostowa 34
 Tel. 605 942 942, 942 717
 NIP 966-199-21-21

data i podpis osoby reprezentującej
 W Y K O N A W C E

data i podpis osoby reprezentującej
 W Y K O N A W C E

data i podpis osoby reprezentującej
 W Y K O N A W C E