MAPA DO CELÓW PROJEKTOWYCH Ark. 2(2)

Oznaczenie kancelaryjne zgłoszonej pracy geodezyjnej:		Nr Rob. Wyk. 20/2017 KERG ODGI.4320.1252.2017
MIEJSCOWOŚĆ		
Jednostka ewidencyjna	identyfikator	200204_2
	nazwa	gm. Gródek
Obręb ewidencyjny	identyfikator	200204_2.0008
	nazwa	Gródek
SKALA MAPY		1:500
Nazwa układu współrzędnych	prostokątnych płaskich	2000
	wysokościowych	Kronsztadt 60
Oznaczenie granic obszaru, który był przedmiotem aktualizacji		-------------------
Oznaczenie i informacje o służebnościach gruntowych mających wpływ na zagospodarowanie gruntów zlokalizowanych w granicach projektowanej inwestycji		*Wykonanie niniejszej mapy nie było poprzedzone ustaleniami dotyczącymi ewentualnych służebności gruntowych obciążających grunty położone w granicach projektowanej inwestycji budowlanej.*
Oznaczenie i symbol konturu uzytku gruntowego, który nie jest ujawniony w bazie danych ewidencji gruntów i budynków		Brak
data opracowania mapy: 01.04.2017 r.		ark. mapy zas. 8.192.18.16.1;16.2
GEO-STEP USŁUGI GEODEZYJNE I KARTOGRAFICZNE mgr inż. Piotr Stepaniuk Szarych Szeregów 31, 17-100 Bielsk Podlaski www.geodetabielsk.pl tel. 511 979 444 NIP 5432154072 REGON 200842773 Nazwa/imię nazwisko oraz podpis wykonawcy		GEODETA UPRAWNIONY Nr świadectwa 22785 mgr inż. Piotr Stepaniuk Imię, nazwisko i podpis geodety uprawnionego, który opracował mapę.

INFORMACJA O PUNKTACH OSNOWY PODSTAWOWEJ I SZCZEGÓŁOWEJ W GRANICACH OPRACOWANIA

Nr punktu	Stan znaku i rodzaj stabilizacji
brak	brak

Poświadcza się, że niniejszy dokument został opracowany w wyniku prac geodezyjnych i kartograficznych, których rezultaty zawiera operat techniczny wpisany do ewidencji materiałów państwowego zasobu geodezyjnego i kartograficznego	
Organ prowadzący zasób geodezyjny i kartograficzny	STAROSTA POWIATU BIAŁOSTOCKIEGO
Identyfikator ewidenc. materiału zasobu	P. 2002. 2017. 1896
Data wpisania operatu technicz. do ewidencji materiałów zasobu	24. 04. 2017
Imię i Nazwisko osoby reprezentującej organ	Z up. STAROSTY Wojciech Zimnoch Specjalista w Wydziale Geodezji, Katastru i Nieruchomości

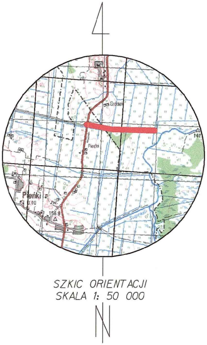
Gródek
Pieńki
Piećki
141
156.9
N

SZKIC ORIENTACJI
SKALA 1: 50 000

SZKIC ARKUSZY

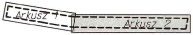
Arkusz 1
Arkusz 2

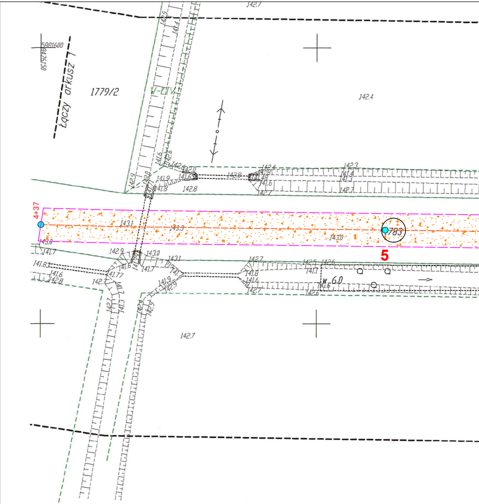
5881600
Łączy arkusz 1
1779/2
W-ŁIV
142.4
142.7
4+37
783
5
W 6.0
143.1
143.3
143.0
142.9
142.8
141.7
141.83

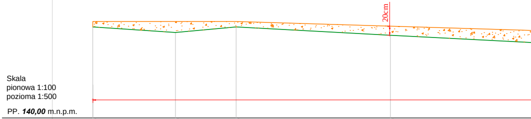

Skala
pionowa 1:100
pozioma 1:500

PP. ***140,00*** m.n.p.m.

Rzędna istn. terenu (oś drogi)	143.30	143.10	143.30	143.00	
Rzędna proj. naw. drogi	143,50	143,50	143,50	143,20	
Wymiary i umocnienia					
Odległości (m)	15	11	28	29	
Hektometry (100 m)	4+37				5

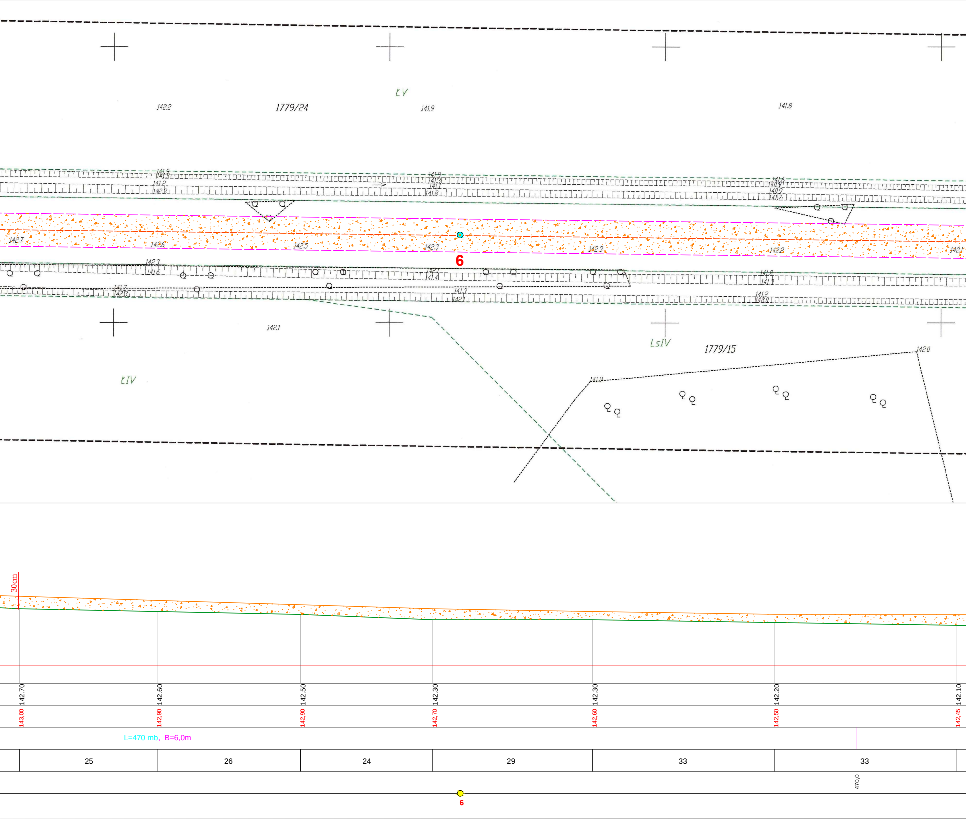
ŁV
142.2
1779/24
141.9
141.8
141.9
141.3
141.2
142.3
141.9
141.3
141.1
141.8
141.6
140.9
140.9
141.7
142.7
142.6
142.5
142.3
142.3
142.2
142.1
6
142.3
141.6
141.7
142.3
142.1
141.4
141.3
142.1
141.8
141.3
141.2
142.0
142.1
LsIV
1779/15
142.0
ŁIV
141.9
30cm
142.70
142.60
142.50
142.30
142.30
142.20
142.10
143,00
142,90
142,90
142,70
142,60
142,50
142,45
L=470 mb, B=6,0m
25
26
24
29
33
33
470,0
6

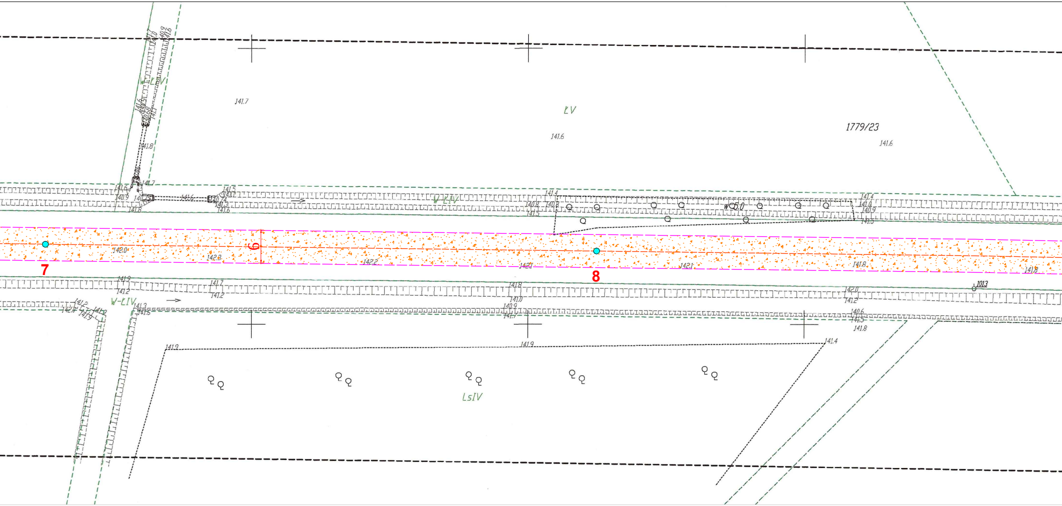
1779/23
ŁV
LsIV
W-ŁIV
W-ŁIV
W-ŁIV
6
7
8
141.7
141.6
141.6
142.0
142.8
142.2
142.1
142.1
141.8
141.8
141.9
141.2
141.7
141.2
141.8
141.0
140.9
141.7
142.0
141.2
140.6
141.5
141.8
141.9
141.9
141.4
1013
W 5.0

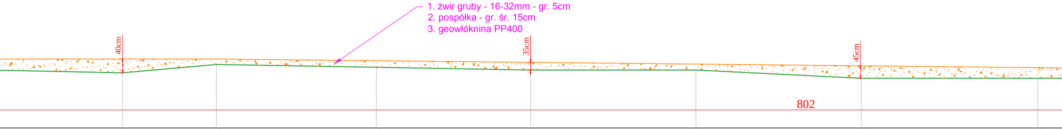
40cm
35cm
45cm
802

1. żwir gruby - 16-32mm - gr. 5cm
2. pospółka - gr. śr. 15cm
3. geowłóknina PP400

142.00	142.30	142.20	142.10	142.10	141.80	141.80
142,40	142,50	142,50	142,45	142,40	142,25	142,20

odcinek remontowany L=802 mb, B=6,0m *warstwa żwirowa gr. śr. 20- 30-45cm na geowłókninie PP400*

24	17	29	28	30	30	32

7

8

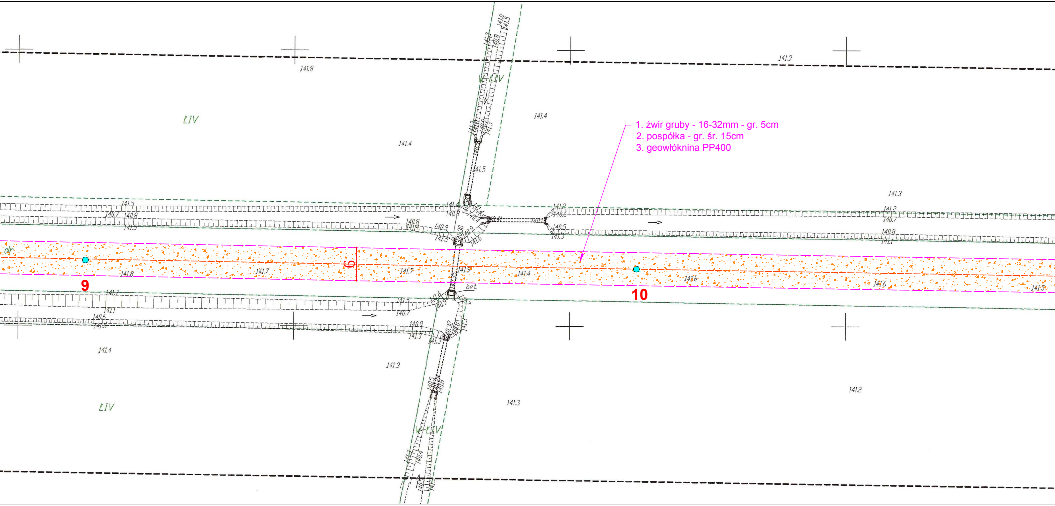
141.8
141.3
ŁIV
141.4
141.4
141.5
141.3
141.2
141.7
140.7
140.8
141.5
141.8
141.7
141.7
141.9
141.4
141.6
141.6
141.5
bet.
141.1
140.6
141.4
141.3
141.2
141.3
6
9
10

1. żwir gruby - 16-32mm - gr. 5cm
2. pospółka - gr. śr. 15cm
3. geowłóknina PP400

teren gminy Gródek - dz. 1783

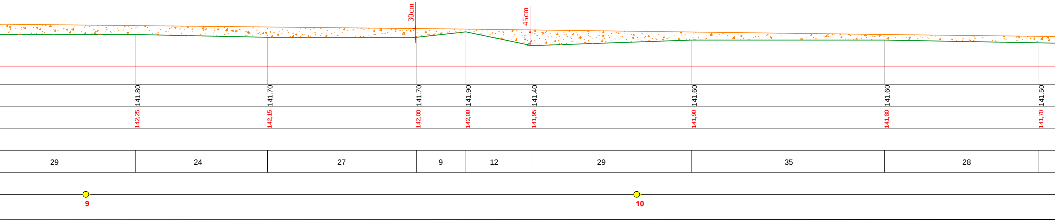
30cm
45cm
141.80
141.70
141.70
141.90
141.40
141.60
141.60
141.50
142,25
142,15
142,00
142,00
141,95
141,90
141,80
141,70
29
24
27
9
12
29
35
28
9
10

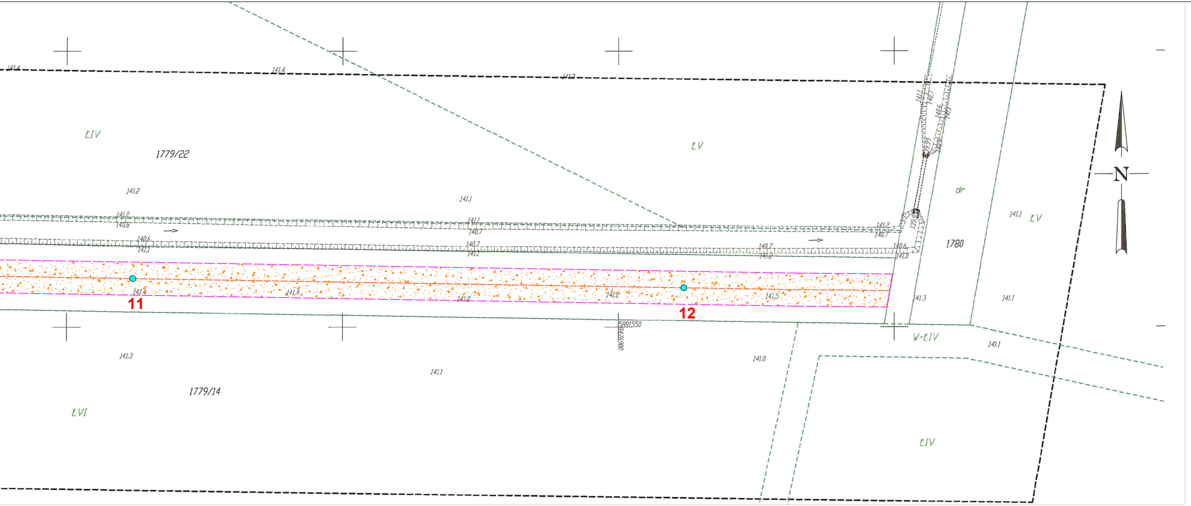
ŁIV
1779/22
ŁV
dr
1780
141.1 ŁV
N
11
12
W-ŁIV
141.1
141.3
141.0
141.1
1779/14
ŁVI
ŁIV
5881550
7476900

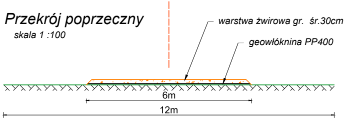
warstwa żwirowa gr. śr.30cm
geowłóknina PP400
6m
12m

Przekrój poprzeczny
skala 1 :100

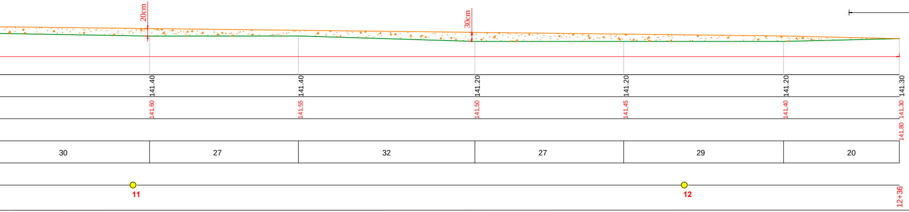
20cm
30cm
141.40
141.40
141.20
141.20
141.20
141.30
141,60
141,55
141,50
141,45
141,40
141,30
141,80
30
27
32
27
29
20
11
12
12+36

Przedsięwzięcie: **Remont gruntowej drogi rolniczej** *w ramach projektu pn. "Czynna ochrona dubelta na terenie torfowisk i dolin rzecznych w obszarze specjalnej ochrony ptaków Natura 2000 Puszcza Knyszyńska"*		*Zał. 4* do zgłoszenia
Data: *22.12.2017r*	Faza: Profil podłużny remontowanej drogi gruntowej na dz. nr 1783 w obr. Gródek, gm. Gródek	Skala: 1:500
Opracował: mgr inż. Wiktor Żmieńka		