



RZUT I PRZEKRÓJ C-C

Miejsce na ognisko

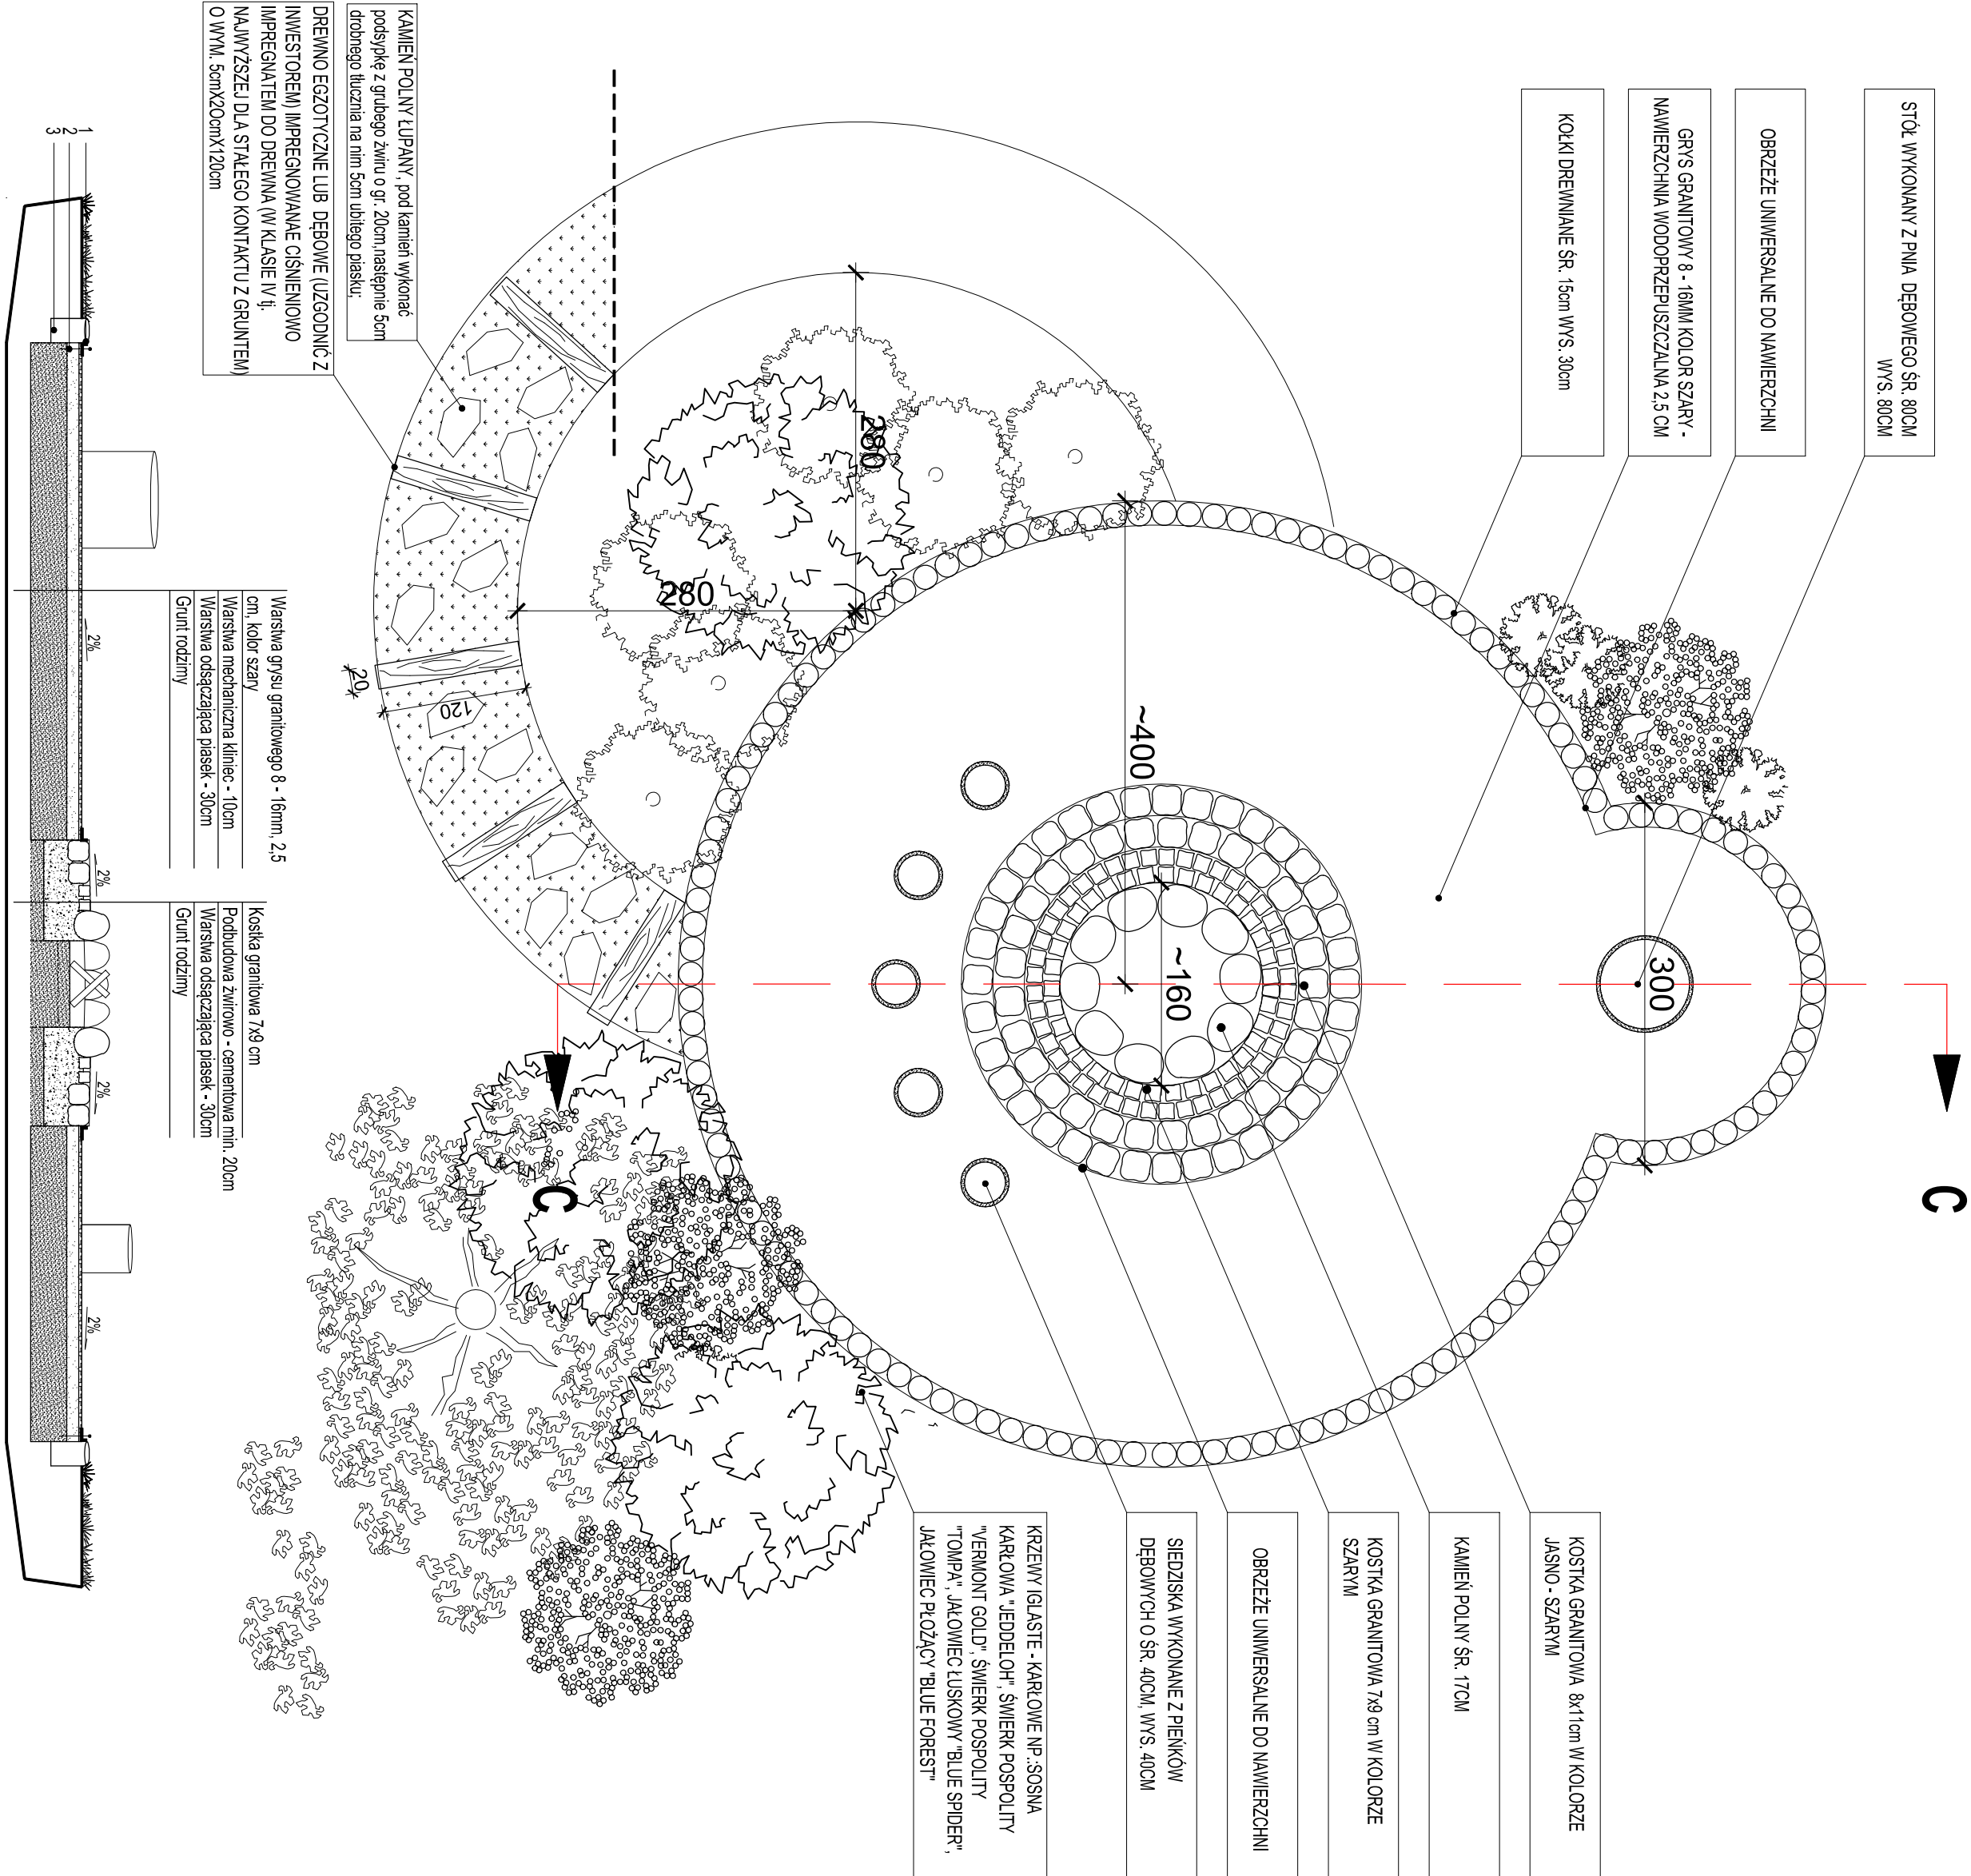

1. Obrzeże uniwersalne (systemowe) do nawierzchni
2. Kółka mocujące: gwóźdź metalowy 8x3 dl. 200 - 300mm lub gwóźdź z tworzywa sr. 16 dl. 250mm, zabezpieczone 3 - 5 gwóźdź na 1 mb
3. Kółka drewniane, łozzone, impregnowane ciśnieniowo impregnatem w KLV (najwyższej dla stałego kontaktu z gruntem) sr. 10 cm i wys. 30cm

Uwaga: Wszystkie elementy drewniane zaimpregnować ciśnieniowo. Śruby, gwóźdźle oraz inne elementy wykorzystane w konstrukcji urządzenia wykonane z materiałów nierdzewnych lub ocynkowanych.

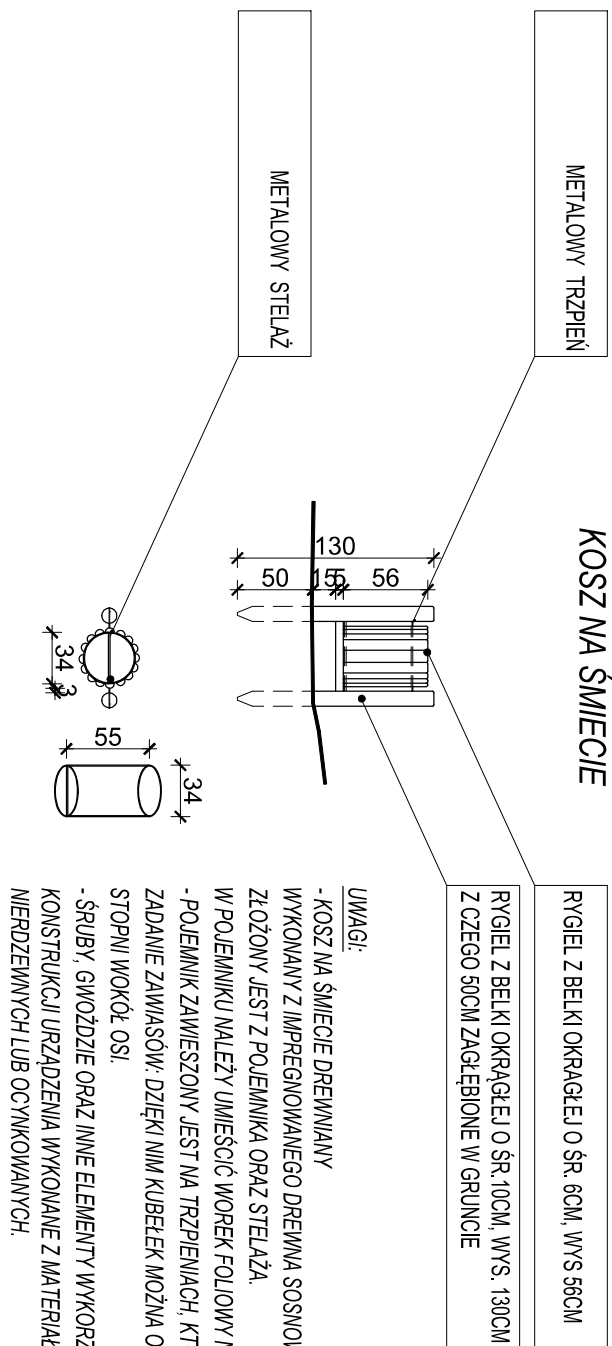

ROZBIÓRKA ISTNIEJĄCYCH WIAT ORAZ BUDOWA NOWYCH BUDOWLI: WIATY TURYSTYCZNE I WIATY GOSPODARCZE DO SKŁADOWANIA DREWNA, WYDZIELONEGO WYDZIELONEGO MIEJSCA NA OGNISKO ORAZ OGRÓDZENIA TERENU OD STRONY DROGI NA ODC. OK. 70mb			
NAZWA I ADRES INWESTYCJI			
Polskie Towarzystwo Ochrony Ptaków z siedzibą w Białowieży 17-230, ul. Kolejowa-Węmnutka			PW
INWESTOR			FAZA
RYSUNKI MIEJSCA NA OGNISKO			A-7 1:75
TYTUŁ RYSUNKU	SPECJALNOŚĆ	RYSUNEK NR	SKALA
PROJEKTANT	ARCHITEKTONICZNA	PODPIS	
mgr inż. arch. DANIEL KOZŁOWSKI	ARCHITEKTONICZNA		
mgr inż. ELŻBIETA PYSZLAK	KONSTRUKCYJNA		
OPRACOWANIE DOK.	ARCHITEKTONICZNA		
mgr inż. arch. DANIEL CHADUKIEWICZ			01.07.2014
W S Z E L K I E P R A W A Z A S T R Z E Ż O N E			OFIS Chadukiewicz 15-330 Białystok ul. K. Pułaskiego 11/17/2 tel. (+48) 803 15 16 75 biuro@ofisarchiteci.com.pl