


RZUT WIEŻBY

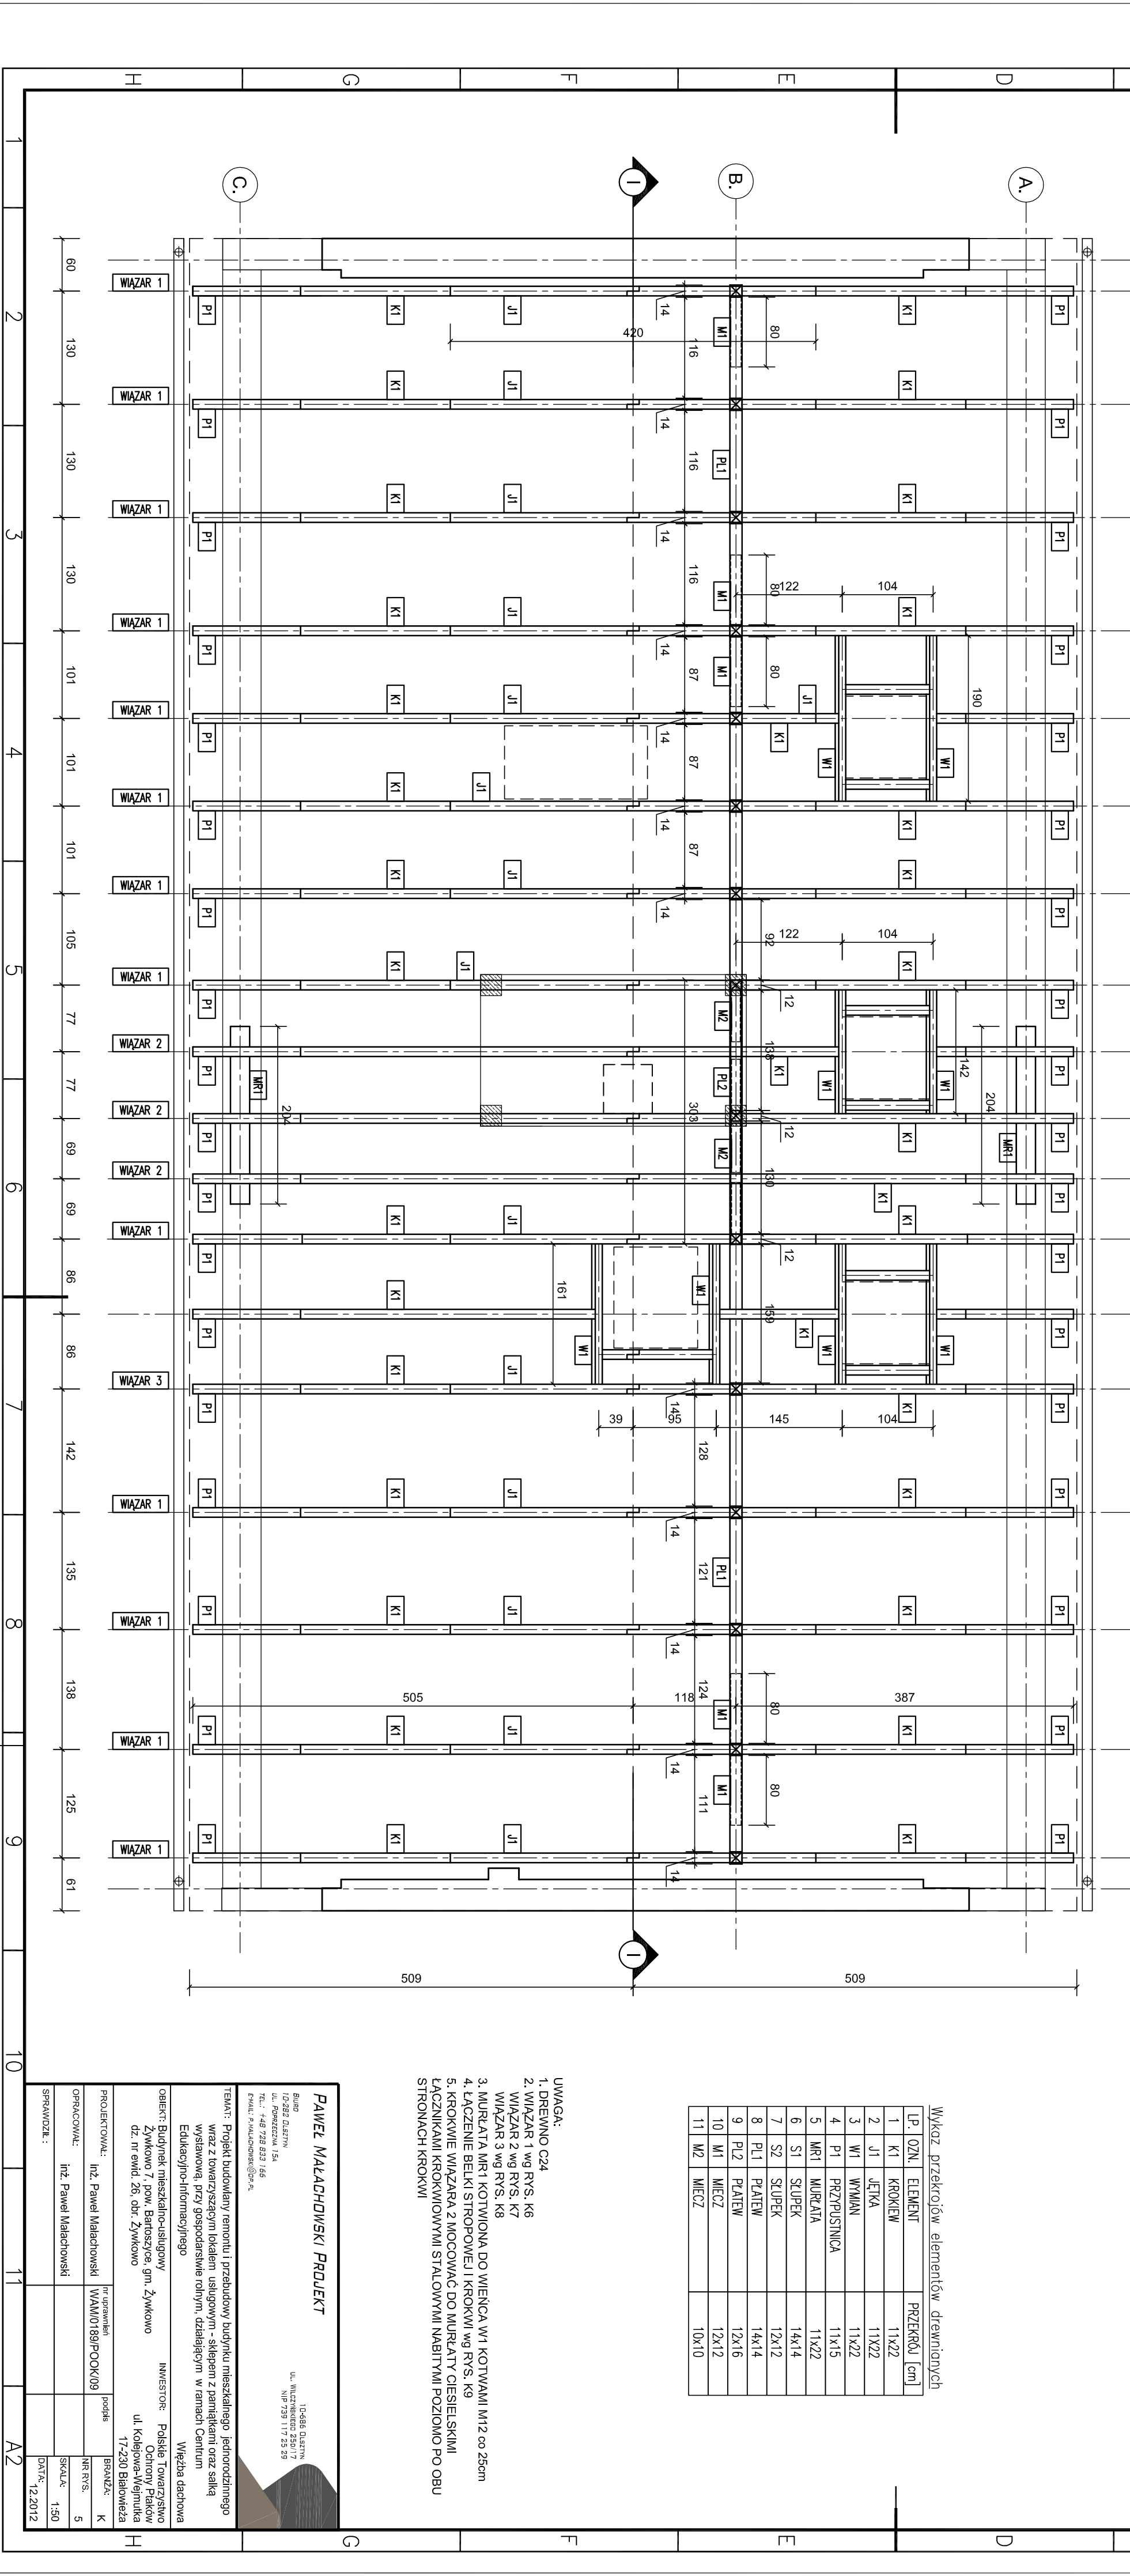

Wykaz przekrojów elementów drewnianych

LP. OZN.	ELEMENT	PRZĘKROJ [cm]
1	KROKIEW	11x22
2	J1	11x22
3	WI	11x22

- UWAGA:
- DREWNO C24
 - WIAZAR 1 wg RYS. K6
 - WIAZAR 2 wg RYS. K7
 - WIAZAR 3 wg RYS. K8
 - MURŁATA MURŁ. KOTWIONA DO WIENCA W1 KOTWANI M12 co 25cm
 - ŁĄCZENIE BELKI STROPOWEJ I KROKWI wg RYS. K9
 - KROKOWIE WIAZAR 2 MOCOWAĆ DO MURŁATY CIĘŚCIŚMI
 - ŁĄCZNIKAMI KROKOWYMI STALOWYMI NABIITYMI POZIOMO PO OBU STRONACH KROKWI

PAWEŁ MAŁACHOWSKI PROJEKT

Biuro:
TEL.: +48 728 833 161
E-mail: pawel.malachowski@poczta.onet.pl

Temat: Projekt budowlany remontu i przebudowy budynku mieszkalnego jednorodzinnego wraz z tworzącym lokalem usługowym - sklepem z pamiętkami oraz salą wystawową przy gospodarstwie rolnym, działającym w ramach Centrum Edukacyjno-Informacyjnego Wędrza dawnowa

Obiekt: Budynek mieszkalno-usługowy
Zywkowo 7, pow. Bartoszyce, gm. Zywkowo

17-230 Białowieża

PROJEKTOWAŁ: inż. Paweł Małachowski
Opracował: inż. Paweł Małachowski
Sprawdził: inż. RYS. 5
Data: 12.2012